


SEZIONE S1 e S1bis


1:100

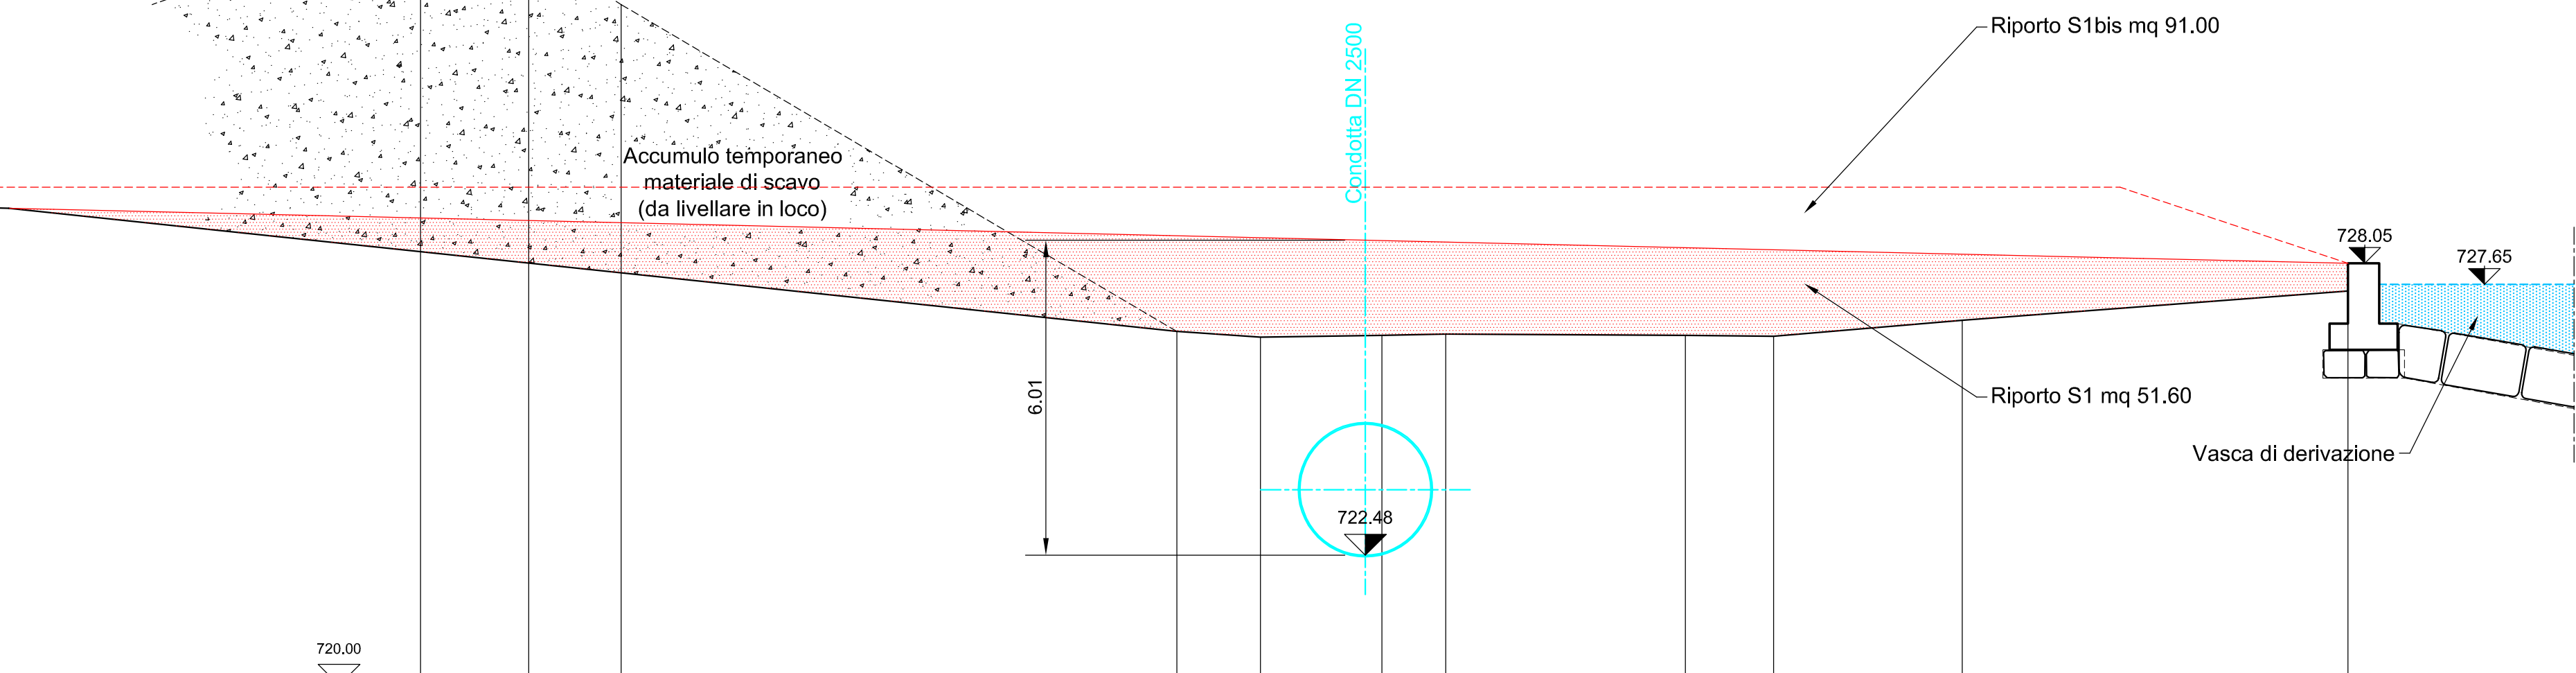

Nome punto	Centro										Vrt.D
Distanze parziali	2.06	1.77	10.61	1.59	2.33	1.21	4.58	1.69	3.60		
Quote	728.27	728.05	727.97	728.75	728.54	728.67	728.70	728.68	728.66	728.96	727.52

SEZIONE S2


1:100

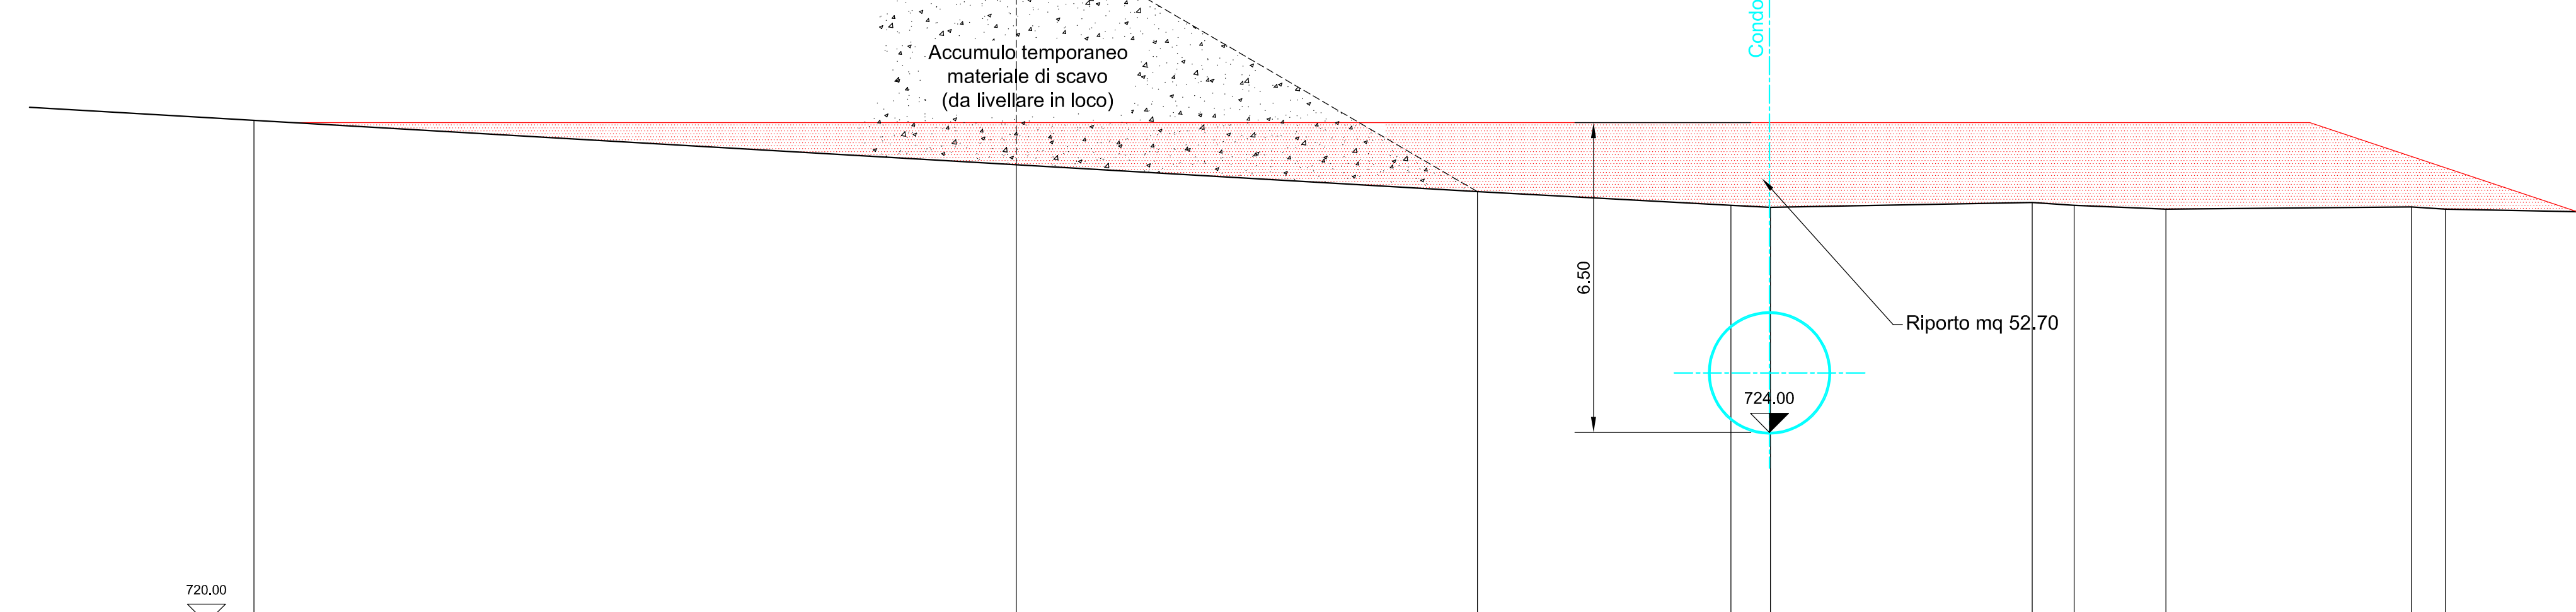

Nome punto	Centro										Vrt.D
Distanze parziali	16.00	9.68	5.32	0.83	5.49	0.89	1.92	5.15	0.72		
Quote	730.55	728.02	728.05	728.76	728.71	728.82	728.76	728.68	728.73	728.69	728.69

SEZIONE B - B


1:100

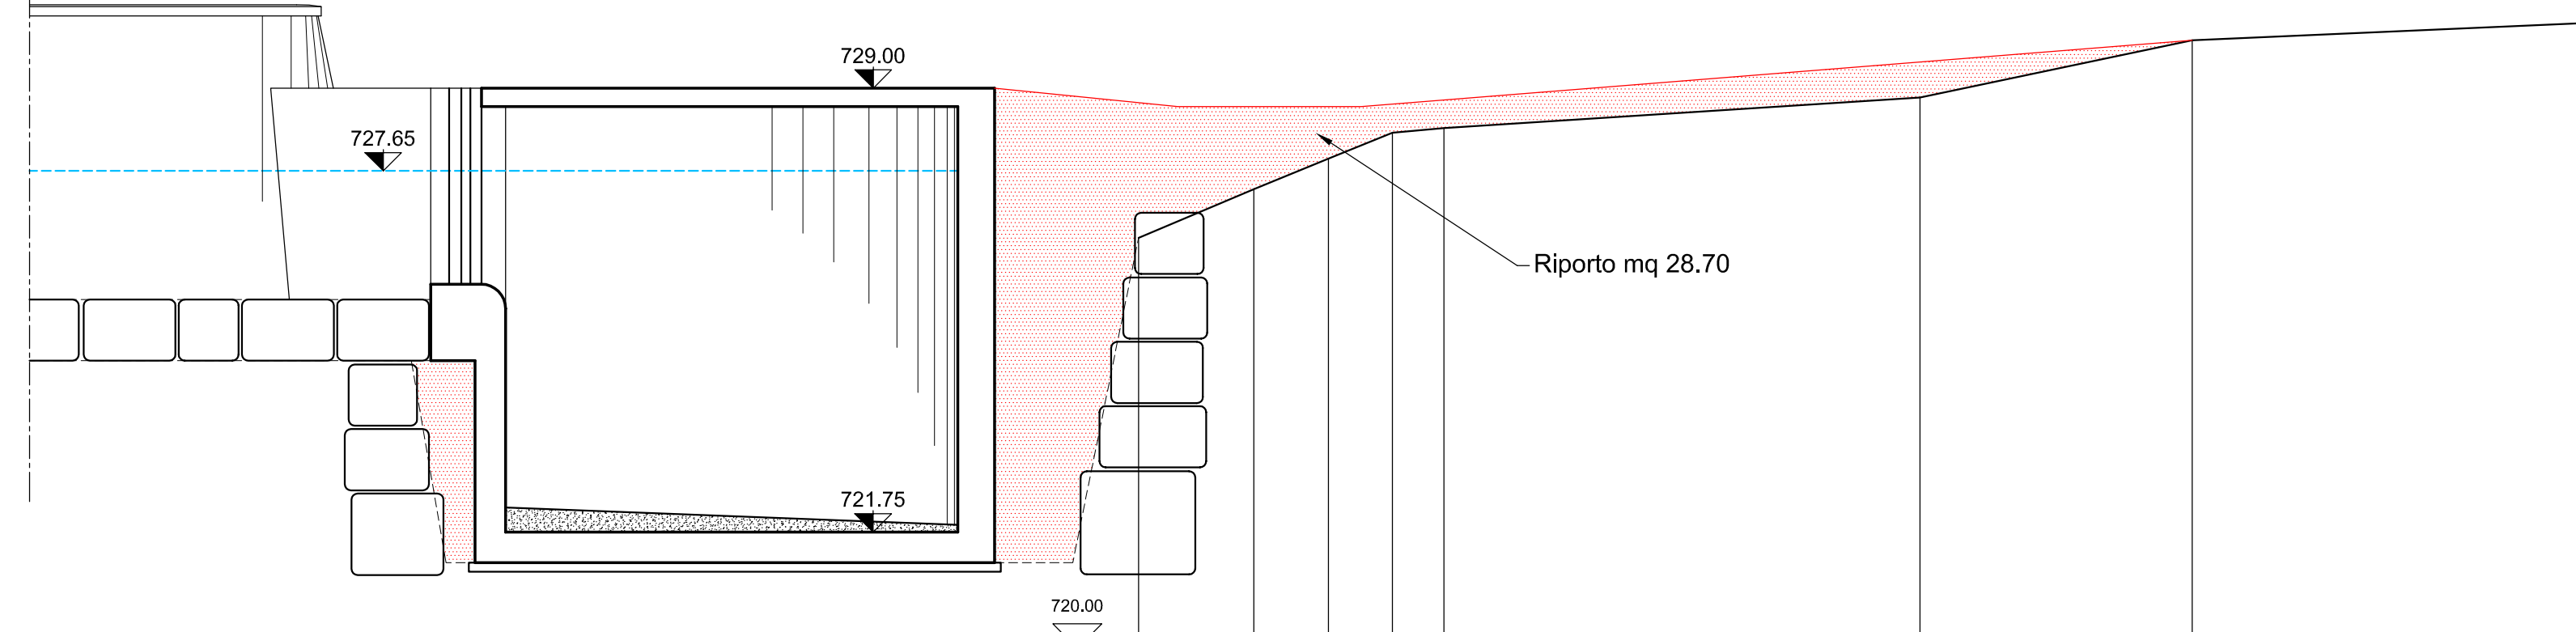

Nome punto	Centro						Vrt.D
Distanze parziali	1.89	1.22	1.05	0.84	7.78		
Quote	726.70	727.50	728.00	728.42	728.50	729.00	728.93

SEZIONE C - C


1:100

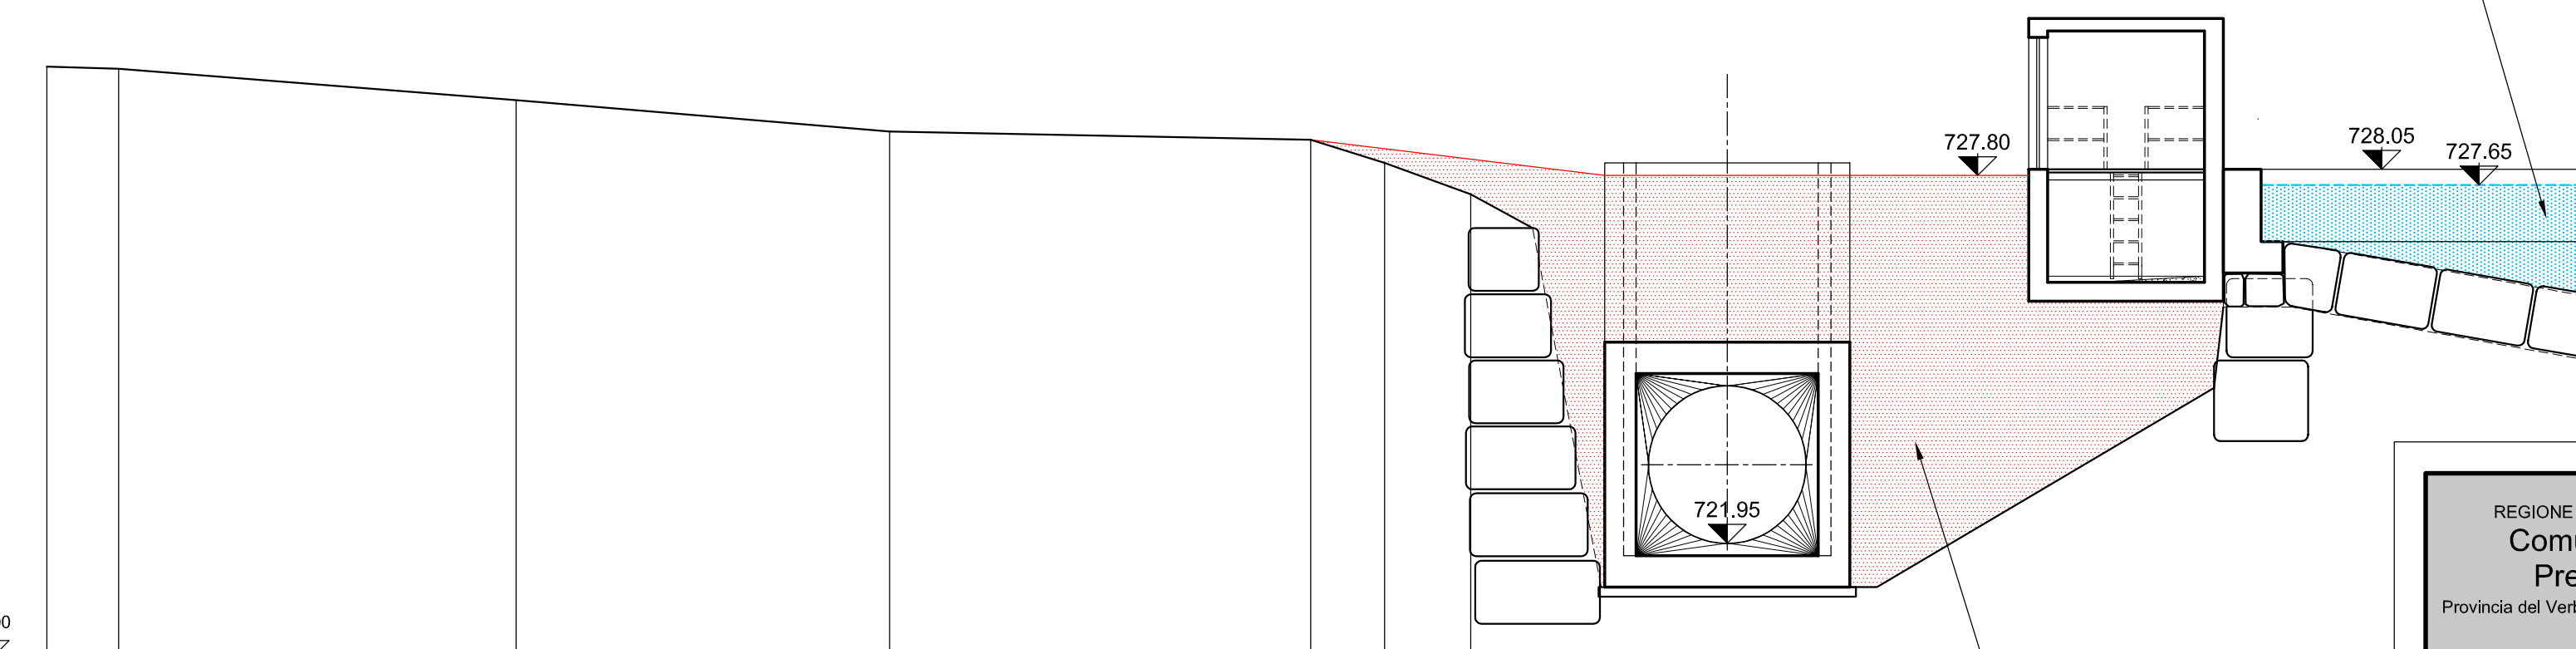

Nome punto	Centro						Vrt.D
Distanze parziali	1.15	6.32	5.95	6.70	1.18	1.37	
Quote	729.53	729.50	729.00	728.50	728.37	728.00	727.50

COROGRAFIA ZONA OPERA DI CAPTAZIONE

1:500

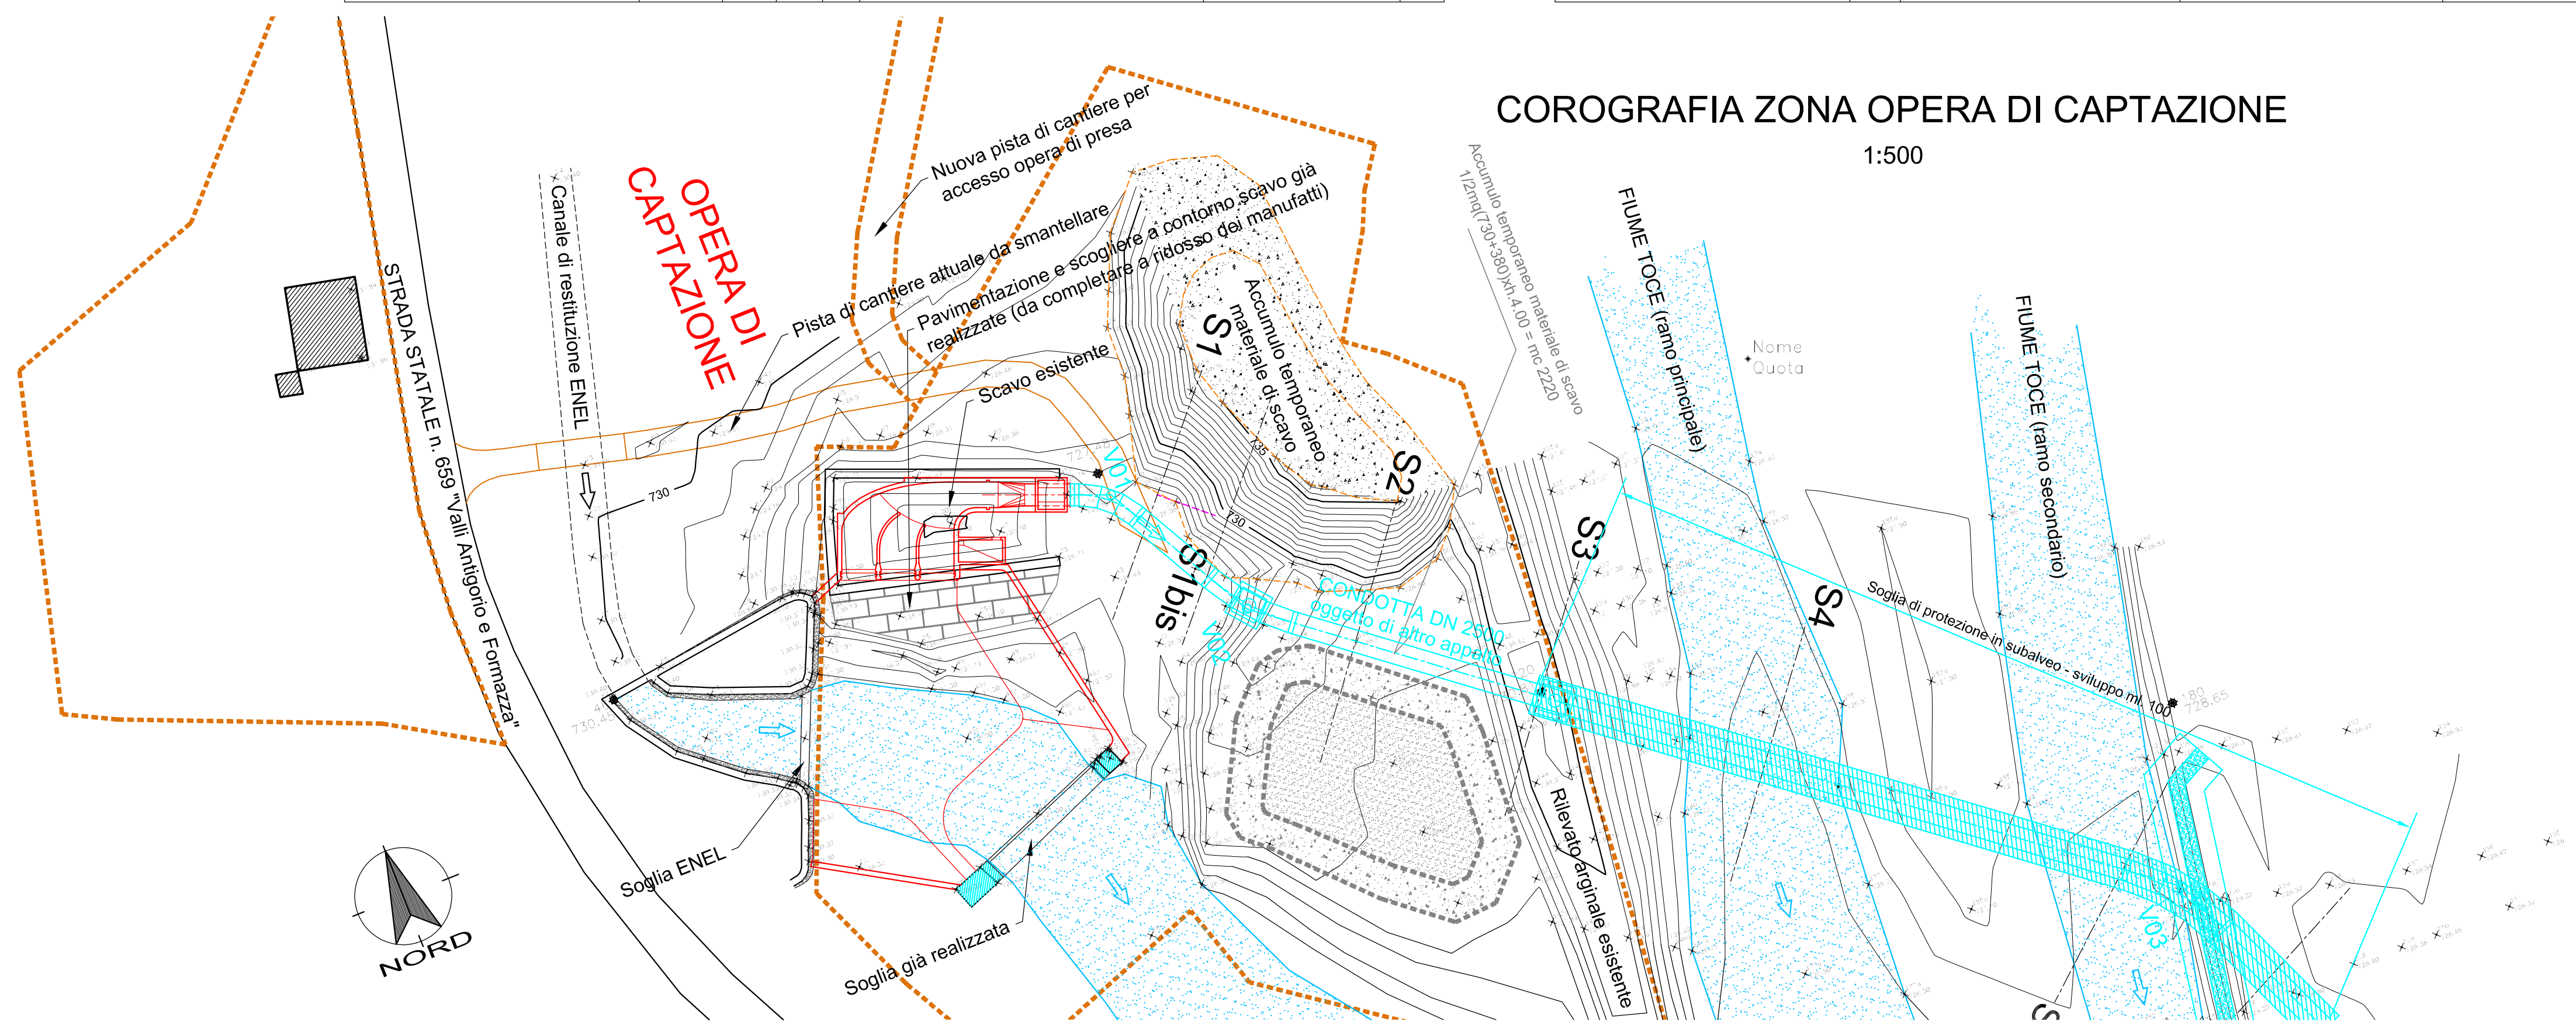

- LEGENDA**
- Strutture impianto idroelettrico IN PROGETTO
 - Strutture impianto idroelettrico oggetto di altro appalto
 - Aree e tracciati provvisori di cantiere
 - Riporti

REGIONE PIEMONTE
Comune di Premia
Provincia del Verbano Cusio Ossola

PROGETTO ESECUTIVO

IMPIANTO IDROELETTRICO SU FIUME TOCE

CON DERIVAZIONE SCARICO CENTRALE ENEL DI CADARESE

OPERE CIVILI

Lavori di completamento opera di captazione
Lavori di costruzione edificio centrale e canale di scarico

03

Opera di captazione restituzione Enel
COROGRAFIA - SEZIONI movimenti terra
1:500 - 1:100

<p>Progetto: C.G.M. s.r.l. Via Carole di Masera, 13 28845 DOMODOSSOLA (VB) tel. 0324 241693 fax 0324 44693 E-Mail: info@studiotecnicoogm.com</p>	<p>Committente: S.I.F.T. s.r.l. Società Idroelettrica Fiume Toce P.za Municipio, 9 28866 PREMIA (VB)</p>
---	---

F						
E						
D						
C						
B	Nuova emissione conforme a progetto autorizzato	07/11	gs.	chieu		
A	Emissione	04/11	gs.	chieu		
rev.					data	cont.