# PLANIMETRIA EDIFICIO CENTRALE
## Movimenti terra
1:250




## Sezione E
SCALA 1 : 250




| Nome punto | 862a | | 857 | | | | | | | | | | | |
|---|---|---|---|---|---|---|---|---|---|---|---|---|---|---|
| Distanze parziali | | 3.16 | | 7.24 | 7.70 | 8.39 | 8.12 | 4.73 | 6.44 | 6.70 | 6.55 | 6.57 | 4.63 | 6.87 |
| Quote | 715.27 / 715.00 | | 719.05 / 719.00 | | | | | | | | | | | |

## Sezione B
SCALA 1 : 250

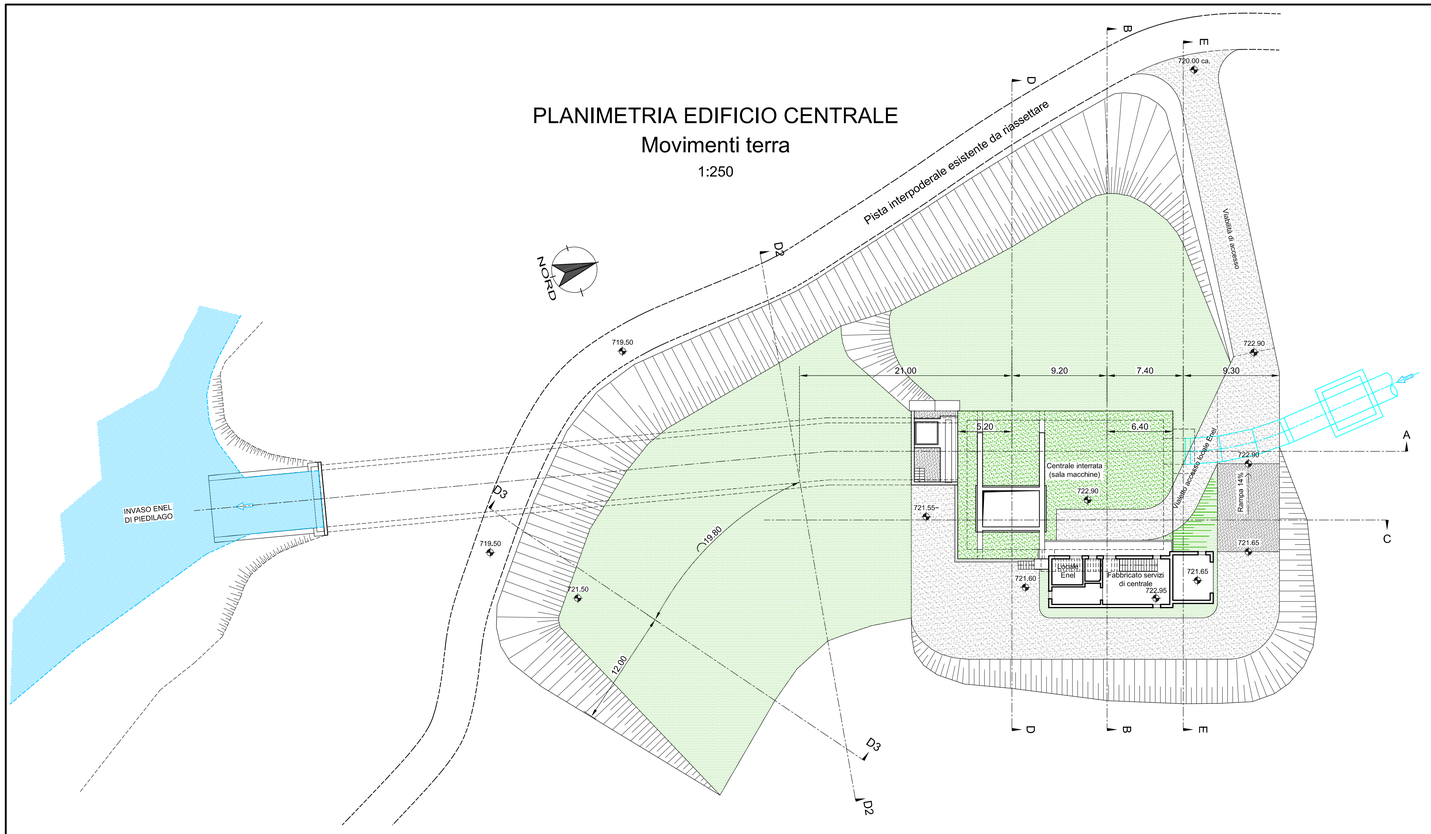


| Nome punto | 841 | | 804 | | | | | | | | | | | | 871 |
|---|---|---|---|---|---|---|---|---|---|---|---|---|---|---|---|
| Distanze parziali | | 5.97 | | 3.74 | 10.70 | 6.03 | 6.11 | 4.98 | 5.88 | 6.52 | 6.08 | 4.63 | 4.66 | 6.86 | 6.52 | 2.75 |
| Quote | 716.96 | | 719.63 | | | | | | | | | | | | | |

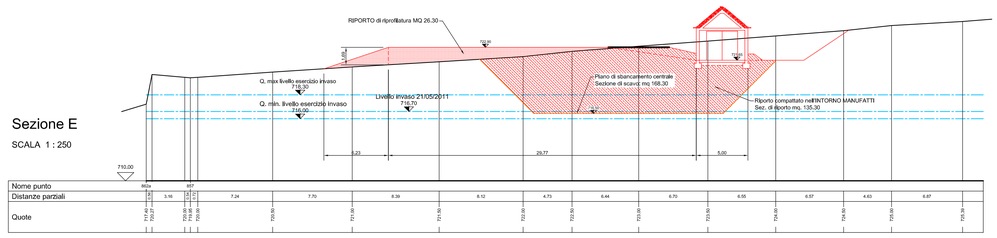**LEGENDA**

- Strutture impianto idroelettrico oggetto di altro appalto
- Scavi
- Riporti
- Opere di consolidamento / impermeabilizzazione

## Sezione D
SCALA 1 : 250

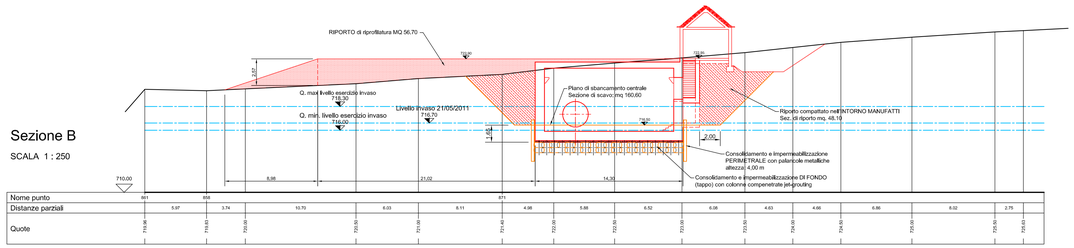


| Nome punto | | | | | | | | | | | | | |
|---|---|---|---|---|---|---|---|---|---|---|---|---|---|
| Distanze parziali | 3.16 | 11.48 | 10.80 | 4.45 | 8.73 | 7.30 | 4.85 | 5.00 | 7.00 | 6.98 | 6.87 | 1.70 | |
| Quote | 716.88 | 719.50 | 720.80 | 720.80 | 721.05 | 721.60 | 722.00 | 722.00 | 722.05 | 723.05 | 724.80 | 724.80 | 724.61 |

## Sezione D2
SCALA 1 : 250




| Nome punto | 885 | | | | | | | | | | | | |
|---|---|---|---|---|---|---|---|---|---|---|---|---|---|
| Distanze parziali | 1.68 | 2.37 | 2.36 | 2.36 | 2.37 | 2.37 | 3.32 | 15.64 | 10.66 | 4.11 | 4.61 | 3.51 | |
| Quote | 716.15 | 716.50 | 717.00 | 717.50 | 718.00 | 718.50 | 719.00 | 719.50 | 720.00 | 720.50 | 721.00 | 721.50 | 721.81 |

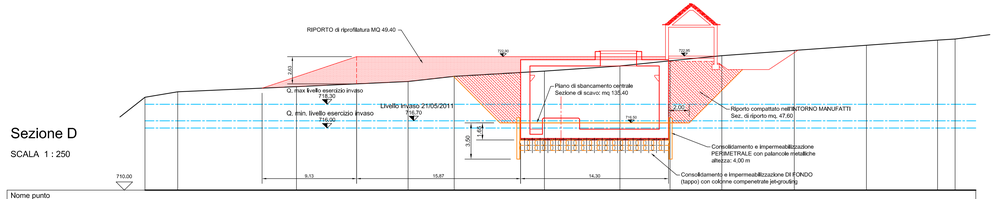


## PIANTA EDIFICIO CENTRALE e CANALE
con indicazione schematica opere di consolidamento e impermeabilizzazione
1:250

## Sezione D3
SCALA 1 : 250

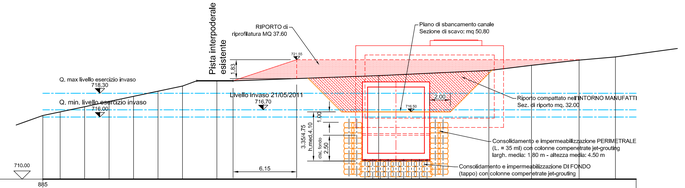


| Nome punto | 866 | | | | | | | | | | | | | | |
|---|---|---|---|---|---|---|---|---|---|---|---|---|---|---|---|
| Distanze parziali | 1.41 | 2.95 | 8.81 | 7.53 | 15.47 | 3.76 | 3.85 | 3.48 | 3.33 | 3.97 | 4.20 | 4.49 | 4.27 | 4.42 | 4.23 |
| Quote | 717.20 | 717.50 | 717.99 | 718.50 | 719.00 | 719.50 | 719.65 | 720.00 | 720.50 | 721.00 | 721.50 | 722.00 | 722.50 | 723.00 | 723.50 | 724.00 |

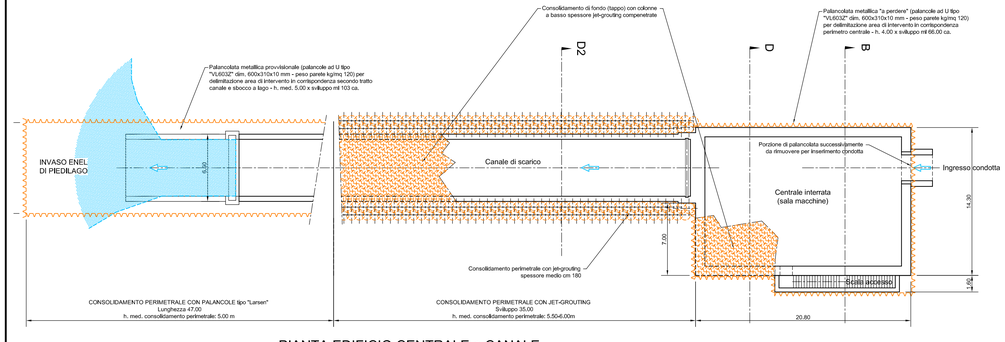REGIONE PIEMONTE
Comune di
Premia
Provincia del Verbano Cusio Ossola

**PROGETTO ESECUTIVO**

# IMPIANTO IDROELETTRICO SU FIUME TOCE
**CON DERIVAZIONE SCARICO CENTRALE ENEL DI CADARESE**
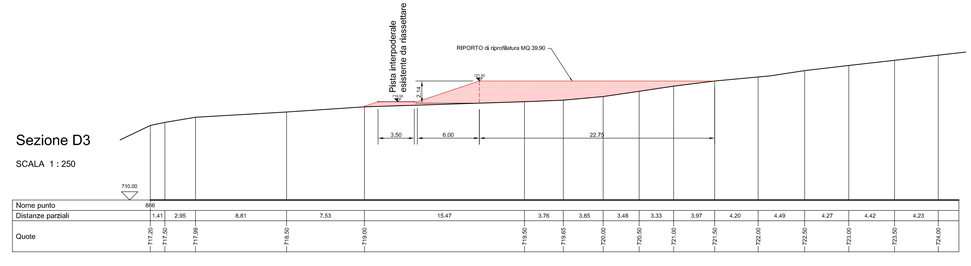
## OPERE CIVILI
**Lavori di completamento opera di captazione**
**Lavori di costruzione edificio centrale e canale di scarico**

*Data:*

*Tavola:*
**06**

Edificio centrale
PLANIMETRIA - SEZIONI movimenti terra
1:250 - 1:200


*Progetto:*
***C.G.M. s.r.l.***
*Via Carale di Masera, 13*
*28845 DOMODOSSOLA (VB)*
*tel. 0324 241693*
*fax 0324 44693*
*E-Mail: info@studiotecnicocgm.com*


*Committente:*
**S.I.F.T. s.r.l.**
**Società Idroelettrica Fiume Toce**
**P.za Municipio, 9**
**28866 PREMIA (VB)**

VARIAZIONI

| rev. | Descrizione | data | dis. | contr |
|---|---|---|---|---|
| F | | | | |
| E | | | | |
| D | | | | |
| C | Revisione opere di consolidamento e impermeabilizzazione scavi centrale | 07/11 | gs. | chiav |
| B | Nuova emissione conforme a progetto autorizzato e modifica opere di impermeabilizzazione | 06/11 | gs. | chiav |
| A | Emissione | 04/11 | gs. | chiav |