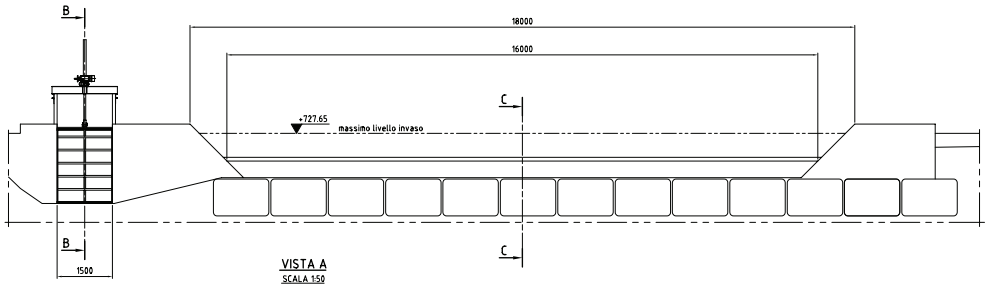

VISTA A
SCALA 1:50

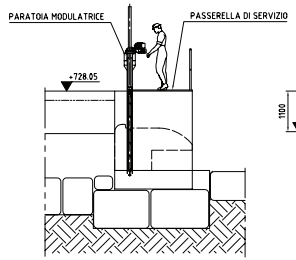

SEZIONE B-B
SCALA 1:50

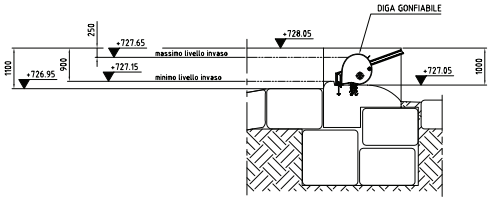

SEZIONE C-C
SCALA 1:50

VISTA IN PIANTA OPERA DI PRESA
SCALA 1:100

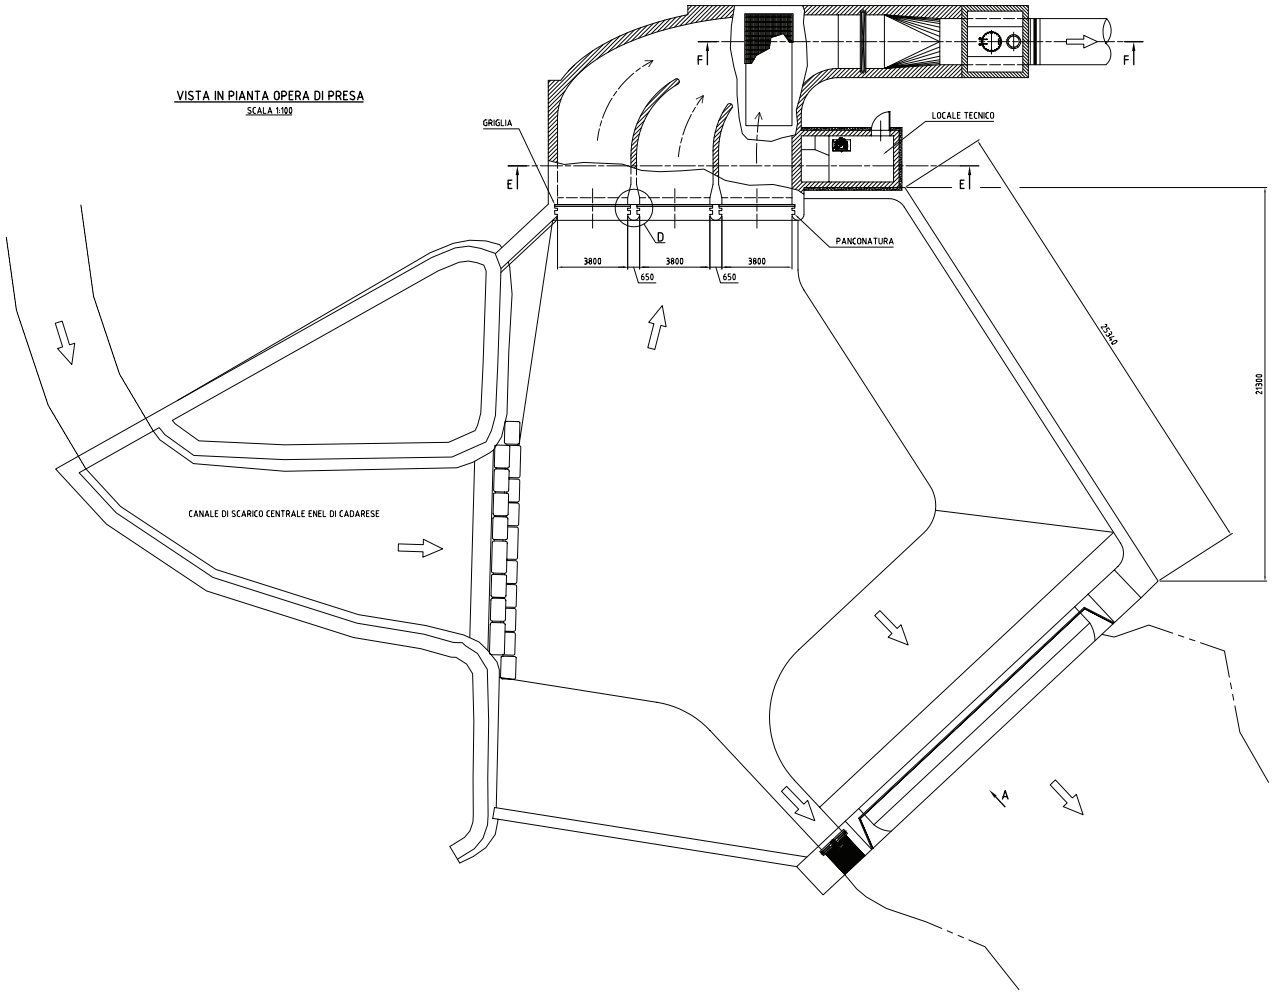

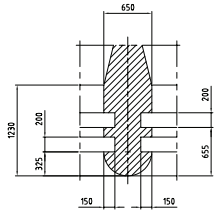

PARTICOLARE D
SCALA 1:25

REGIONE PIEMONTE
Comune di Premia
Provincia del Verbano Cusio Ossola

PROGETTO ESECUTIVO

IMPIANTO IDROELETTRICO SU FIUME TOCE

CON DERIVAZIONE SCARICO CENTRALE ENEL DI CADARESE

Data:

Tavola:
02a

OPERE ELETTROMECCANICHE

SULL' OPERA DI PRESA - VASCA DI CARICO

Progetto:
C.G.M. s.r.l.
Via Canale di Mezzo, 13
28849 DOMODOSSOLA (VB)
tel. 0324 241661
fax 0324 44609
E-Mail: info@sciaffoleonicoagrit.com

Concessionario:
S.I.F.T. s.r.l.
Società Idroelettrica Fiume Toce
P.za Municipio, 9
28866 PREMIA (VB)