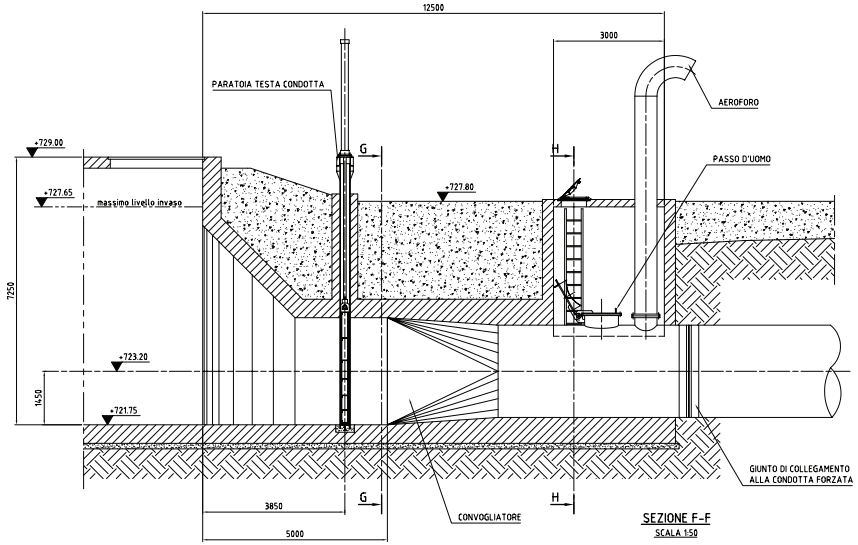

SEZIONE F-F
SCALA 1:50

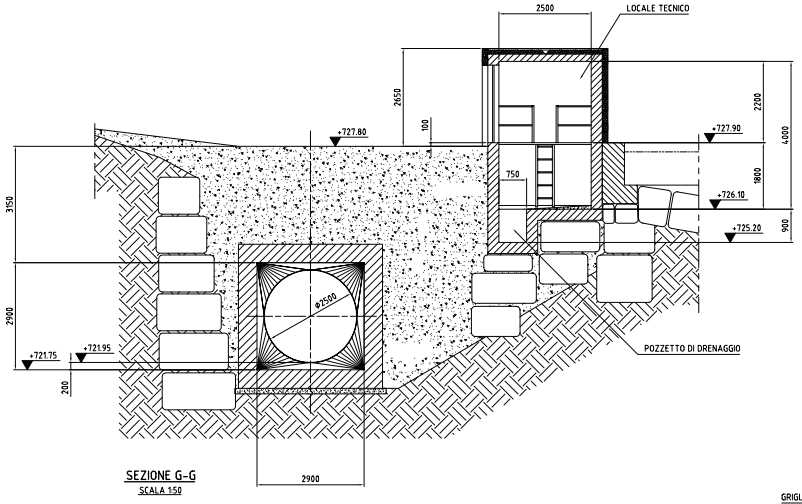

SEZIONE G-G
SCALA 1:50

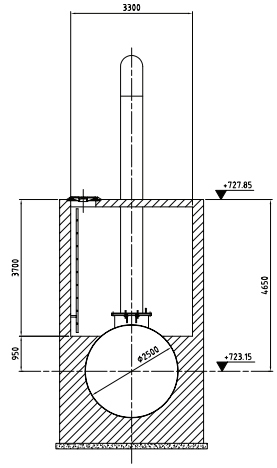

SEZIONE H-H
SCALA 1:50

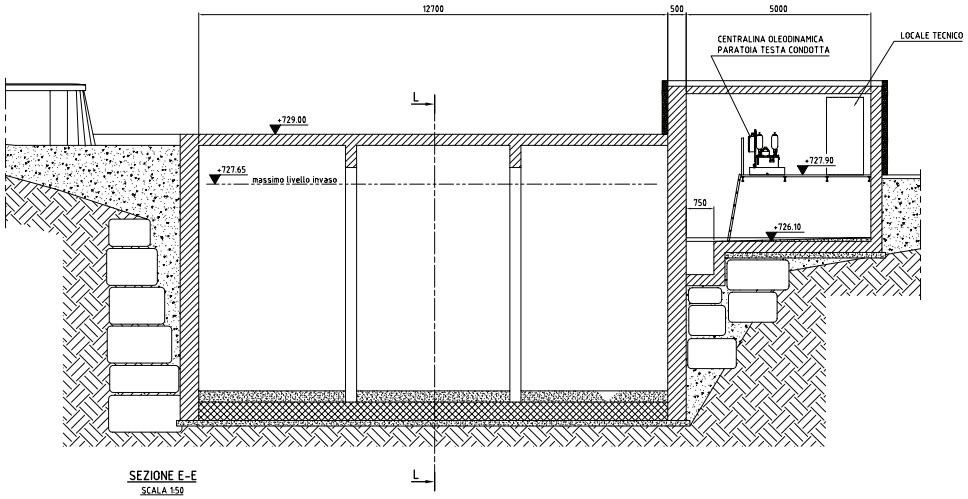

SEZIONE E-E
SCALA 1:50

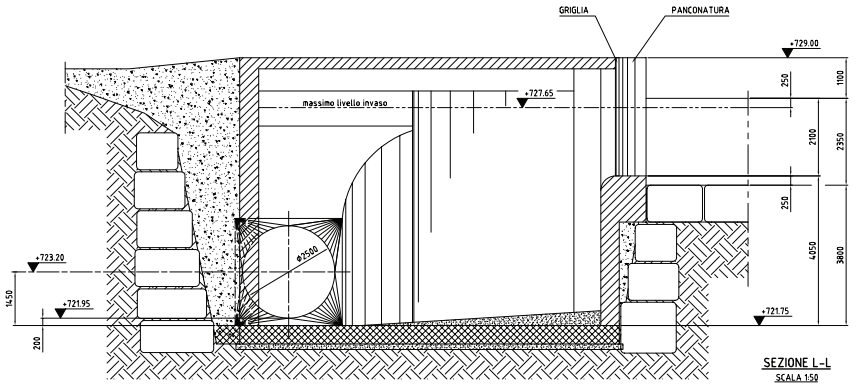

SEZIONE L-L
SCALA 1:50

REGIONE PIEMONTE
Comune di
Premia
Provincia dell'Ovazione Costa Ossola

PROGETTO ESECUTIVO

IMPIANTO IDROELETTRICO SU FIUME TOCE

CON DERIVAZIONE SCARICO CENTRALE ENEL DI CADARESE

Data:

Tavola:
02b

OPERE ELETTROMECCANICHE

SULL' OPERA DI PRESA - VASCA DI CARICO

Progetto:
C.G.M. s.r.l.
Via Cernaia di Massaia, 13
28845 DOMODOSSOLA (VB)
tel. 0324 241667
fax 0324 44852
E-Mail: info@studiotecnicocgm.com

Committente:
S.I.F.T. s.r.l.
Società Idroelettrica Fiume Toce
Pata Municipio, 9
28866 PREMIA (VB)