


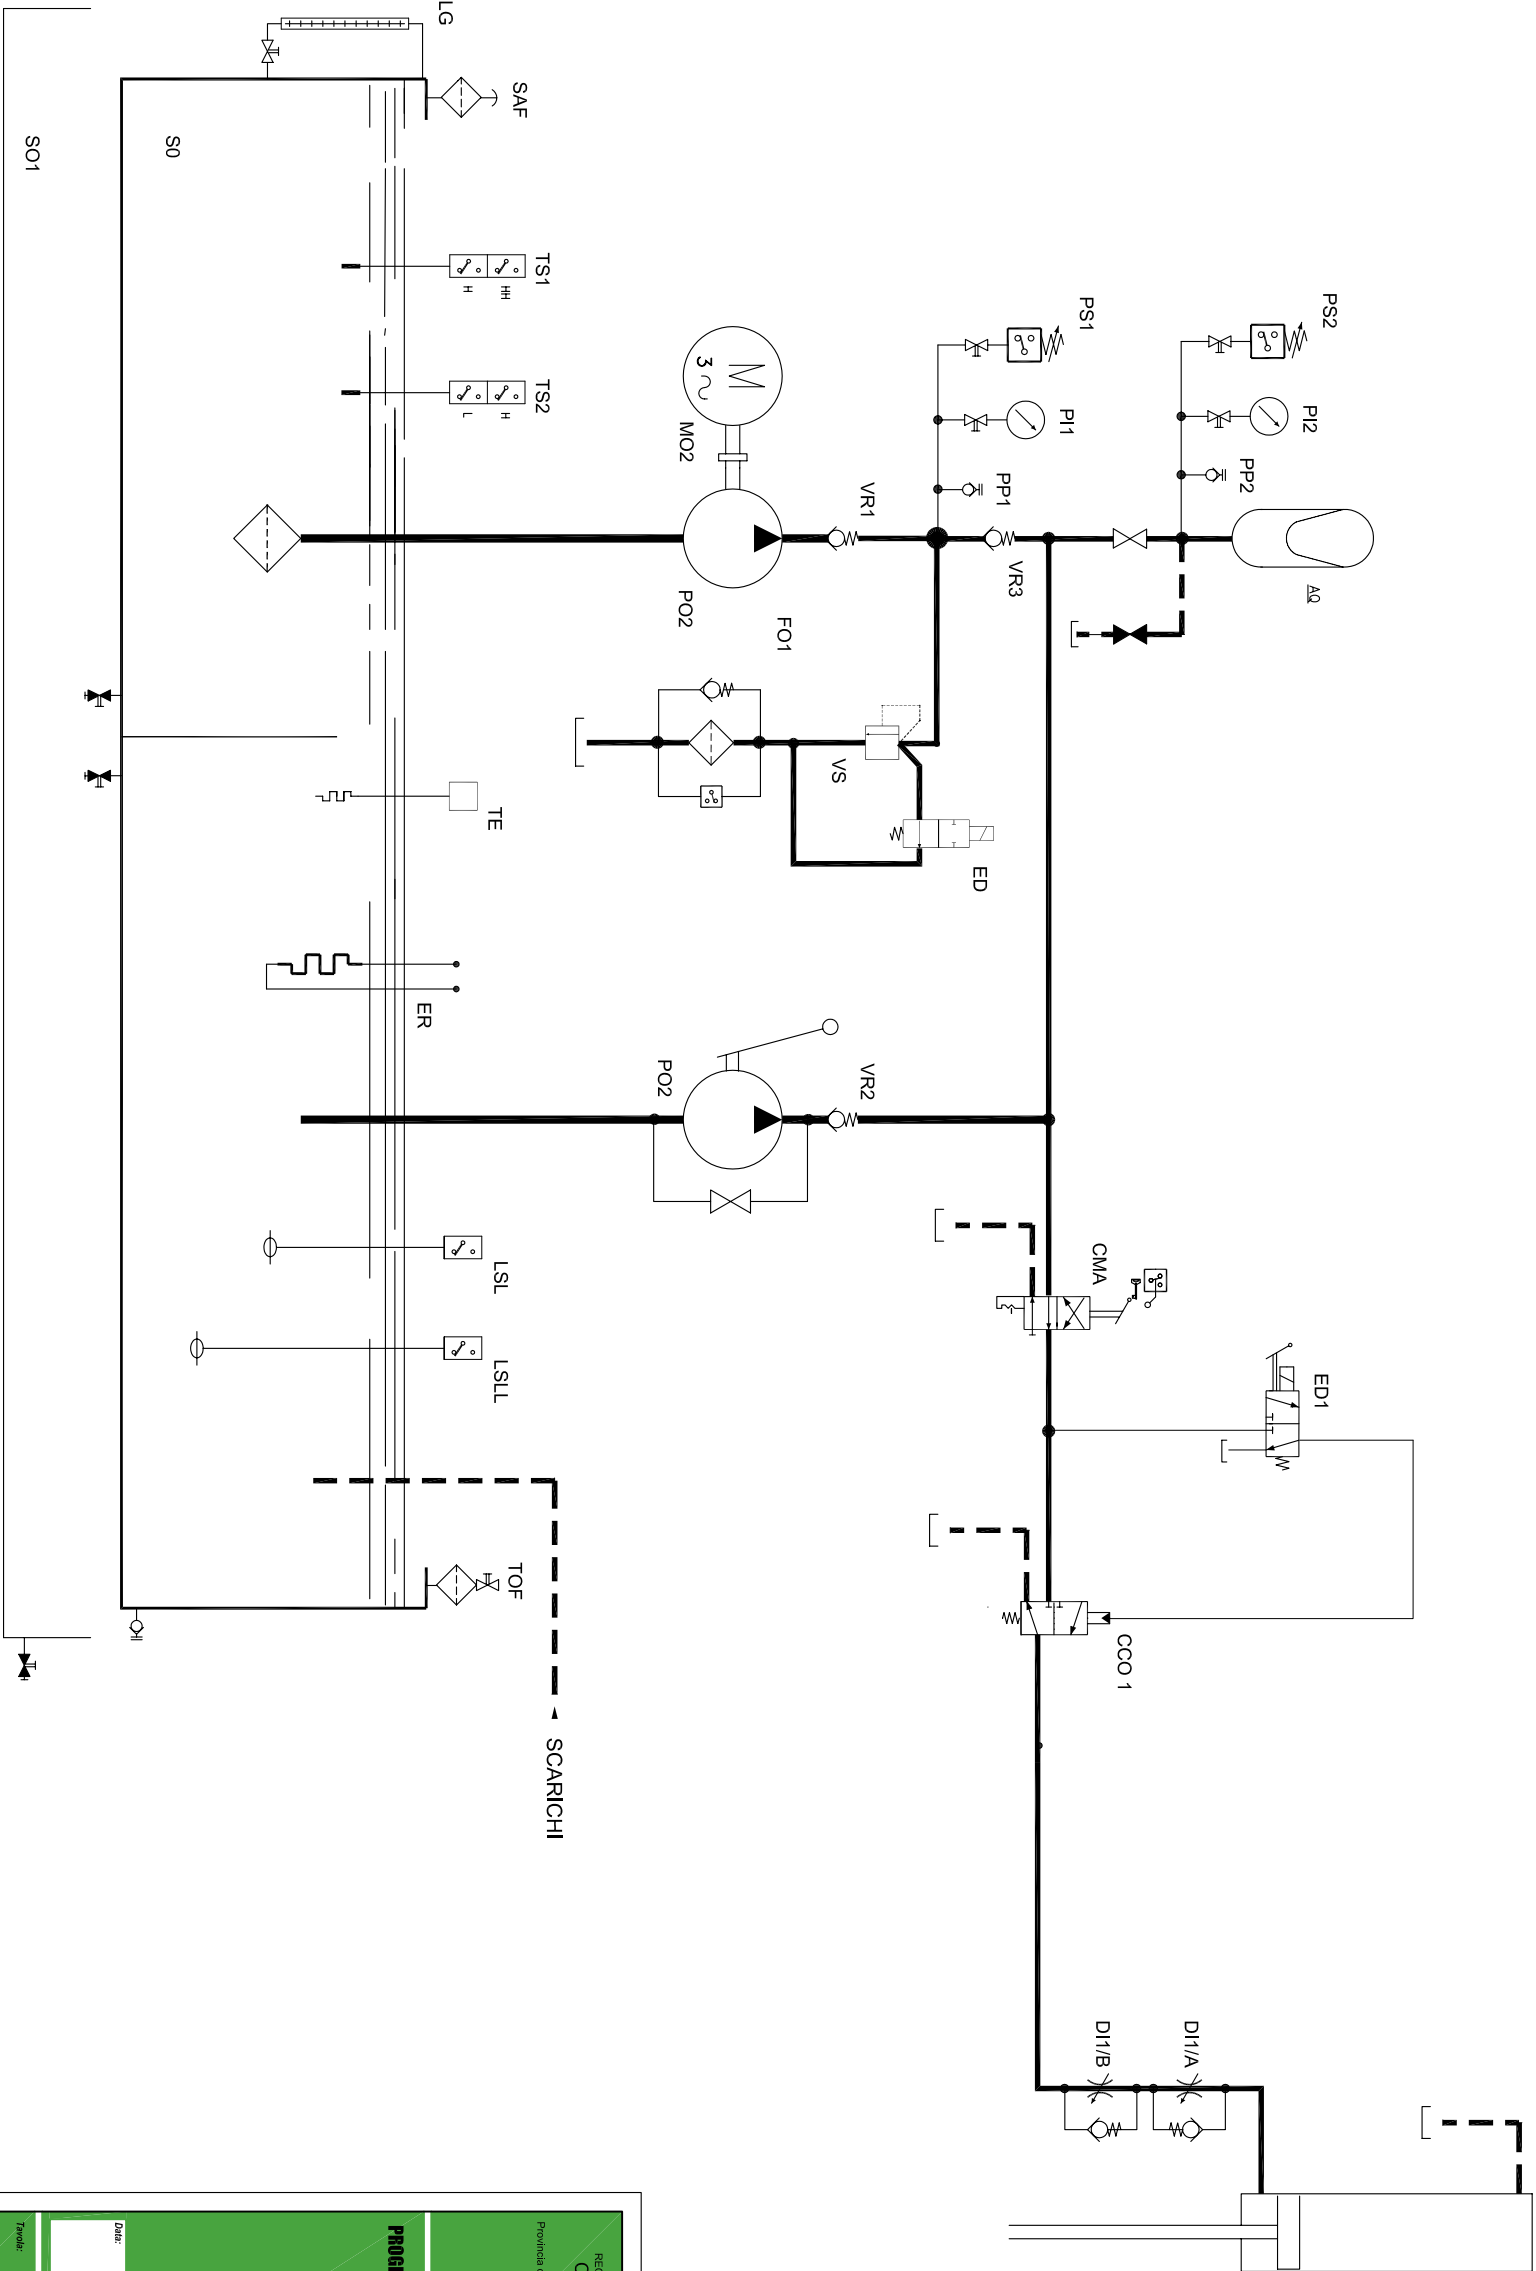

CILINDRO DI SOLLEVAMENTO
PARATOIA

REGIONE PIEMONTE
Comune di
Premia
Provincia del Verbano Cusio Ossello

PROGETTO ESECUTIVO

Tabella:
06

Data:

IMPIANTO IDROELETTRICO
SU FIUME TOCE

CON DERIVAZIONE SCARICO CENTRALE ENEL DI CADARESE

OPERE ELETTROMECCANICHE
SCHEMA CENTRALINA OLEODINAMICA
PARATOIA TESTA CONDOTTA

Progetto:
C.G.M. s.r.l.
Via Crotte di Marengo, 13
28046 DOMODOSSOLA (VB)
tel. 0324 241093
fax 0324 44693
E-Mail: info@stabilimentoogni.com

Coordinatore:
S.I.F.T. s.r.l.
Società Idroelettrica Fiume Toce
P.za Municipio, 9
28066 PREMIA (VB)