



SEZIONE E - E

1:100

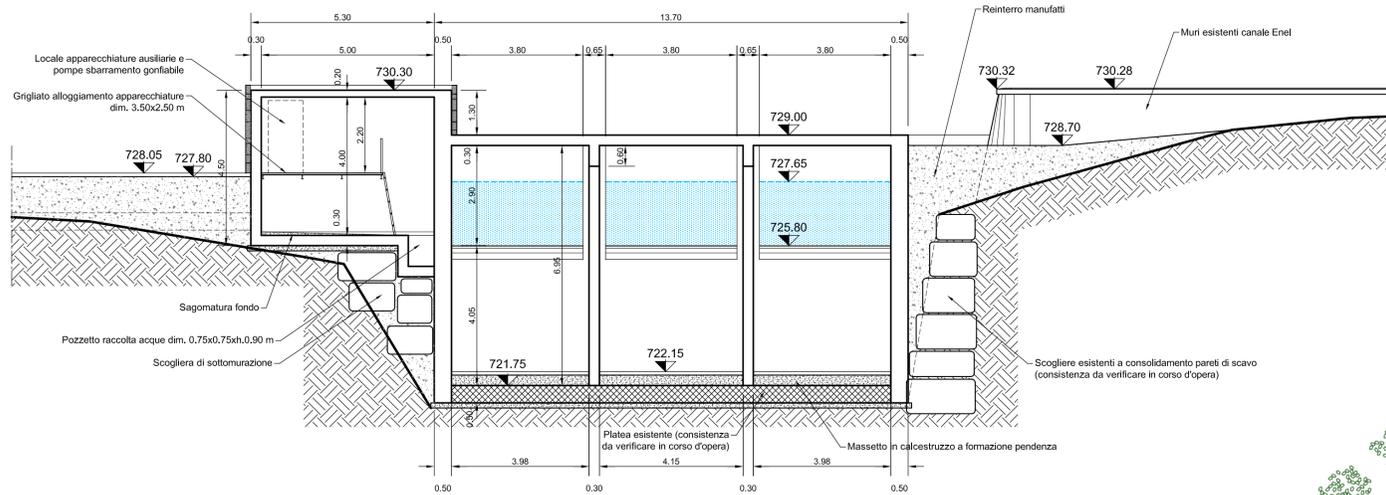


SEZIONE F - F

1:100

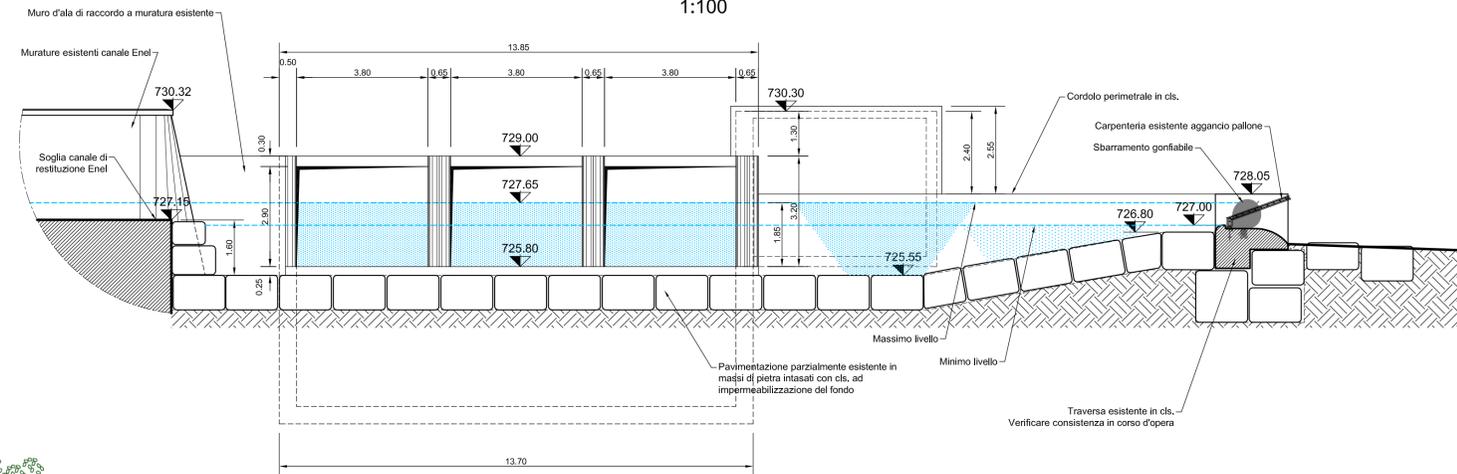


Particolare pilastro imbocco vasca

Pianta 1:25


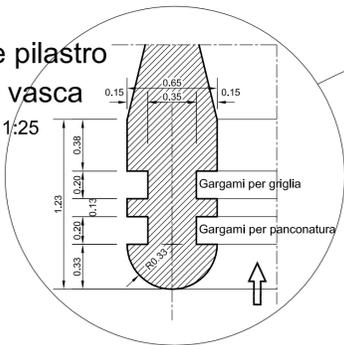


VISTA PROSPETTICA PARETI IMBOCCO CONDOTTA

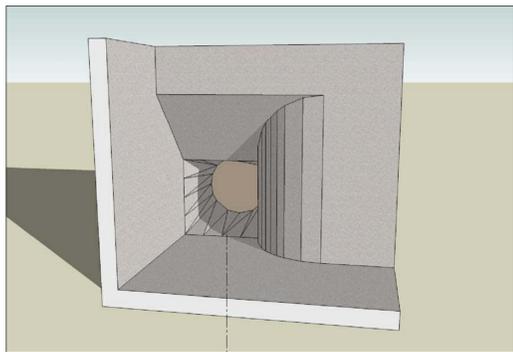

SEZIONE A - A

1:100

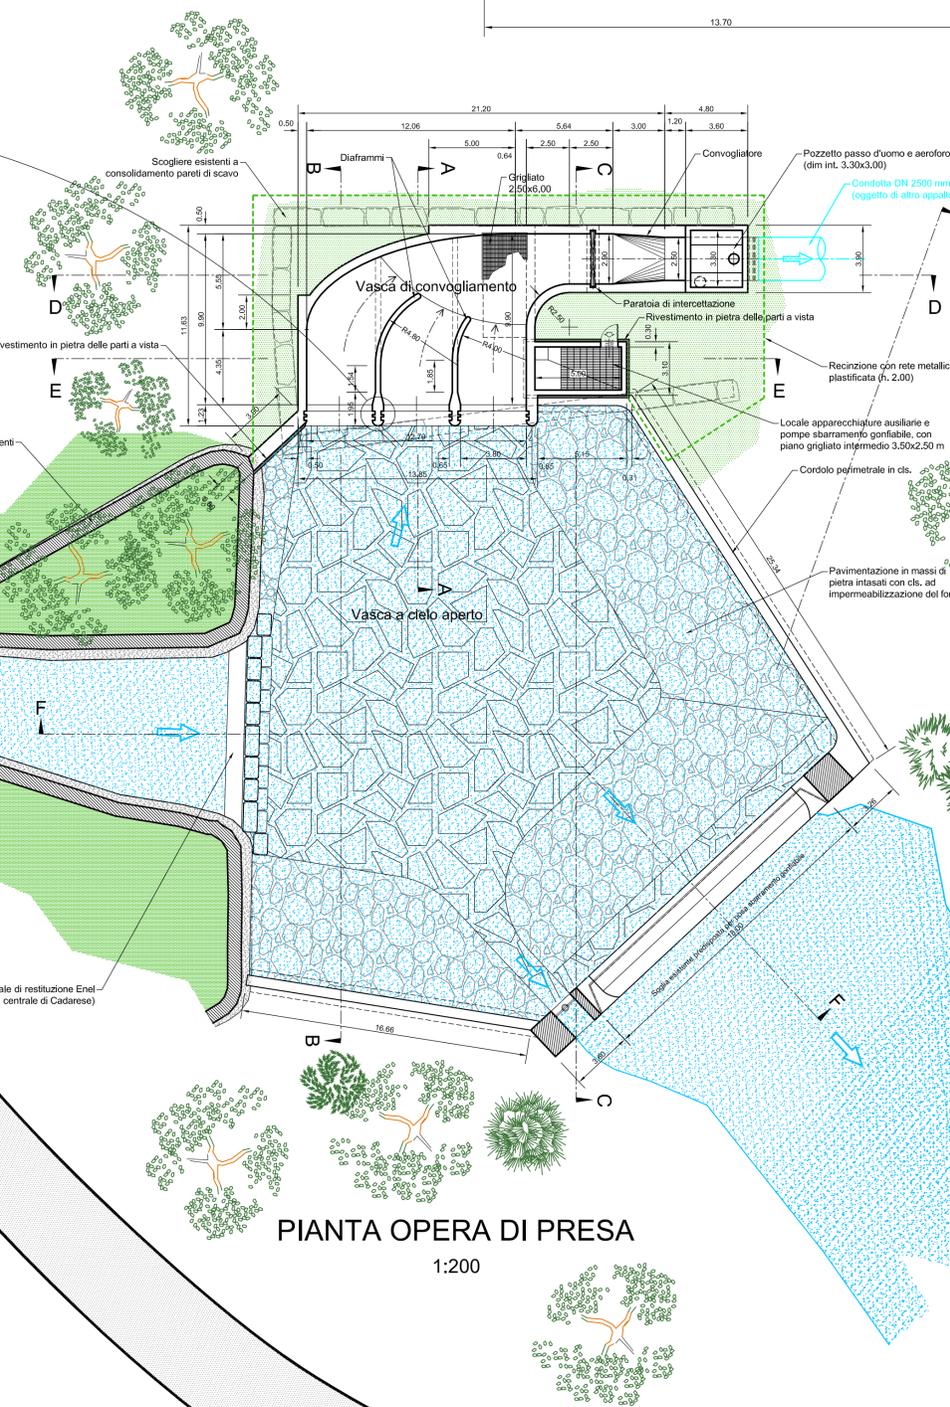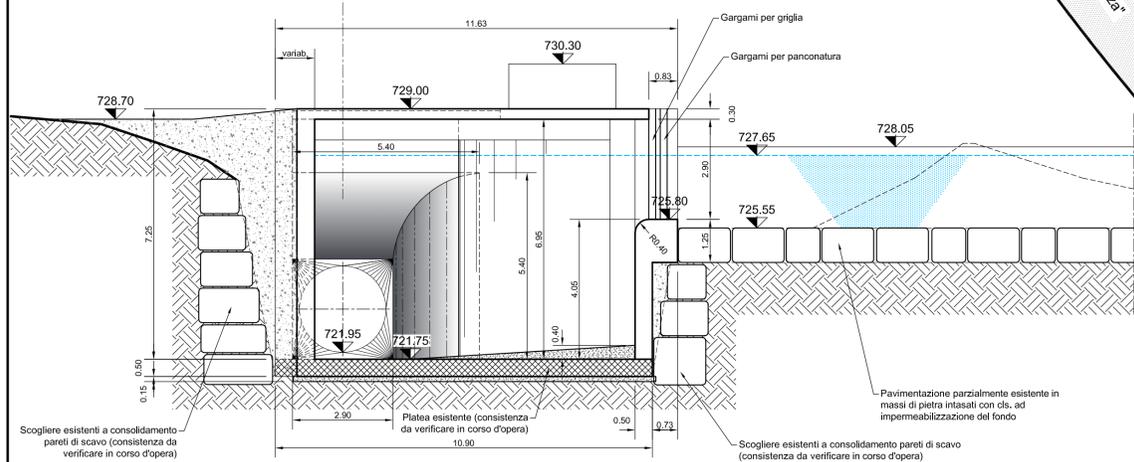

PIANTA OPERA DI PRESA

1:200

LEGENDA

Strutture impianto idroelettrico oggetto di altro appalto

REGIONE PIEMONTE
Comune di
Premia
Provincia del Verbano Cusio Ossola

PROGETTO ESECUTIVO

IMPIANTO IDROELETTRICO SU FIUME TOCE
CON DERIVAZIONE SCARICO CENTRALE ENEL DI CADARESE

OPERE CIVILI
Lavori di completamento opera di captazione
Lavori di costruzione edificio centrale e canale di scarico

Data: _____

Tavola: **04**

Opera di captazione restituzione Enel
PIANTA 1:200
SEZIONE A-A E-E F-F 1:100

Progetto: **C.G.M. s.r.l.**
Via Carale di Masera, 13
28845 DOMODOSSOLA (VB)
tel. 0324 241693
fax 0324 44693
E-Mail: info@studiotecnicoceg.com

Committente: **S.I.F.T. s.r.l.**
Società Idroelettrica Fiume Toce
P.za Municipio, 9
28866 PREMIA (VB)

REV.	DESCRIZIONE	DATA	DIS.	CONTR.
F				
E				
D				
C				
B	Nuova emissione conforme a progetto autorizzato	07/11	gs.	chiav
A	Emissione	04/11	gs.	chiav