SEZIONE B - B

1:100

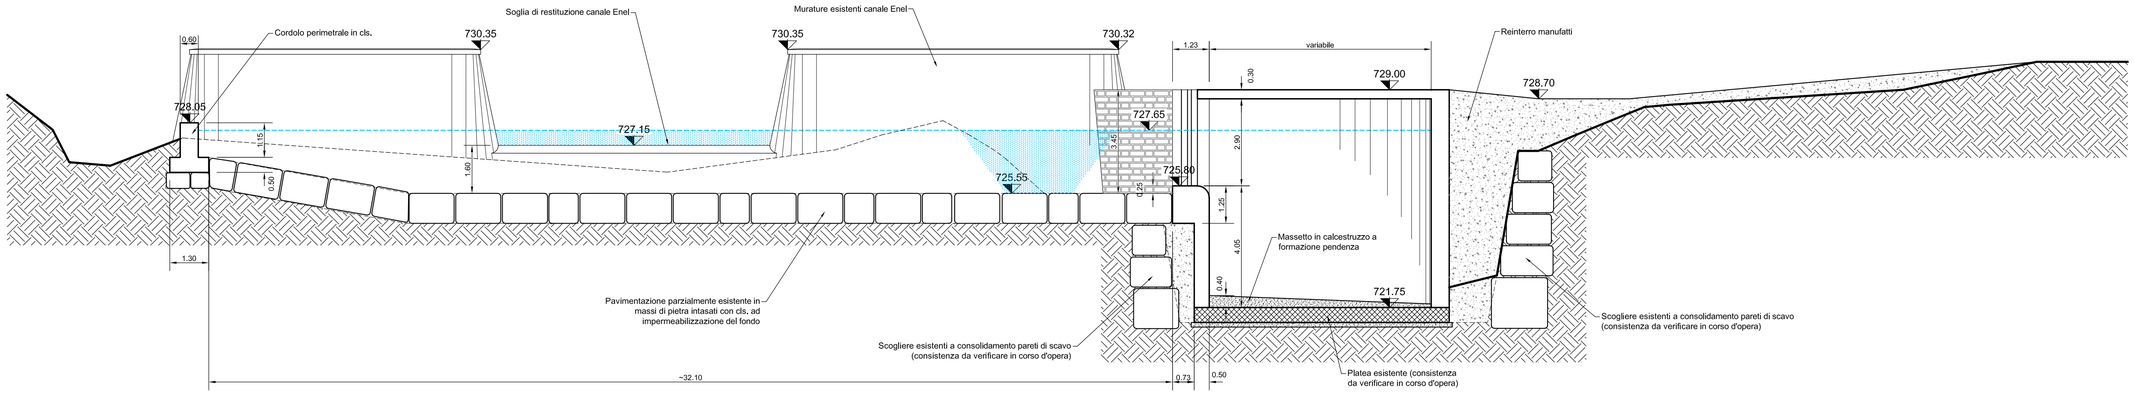

SEZIONE C - C

1:100

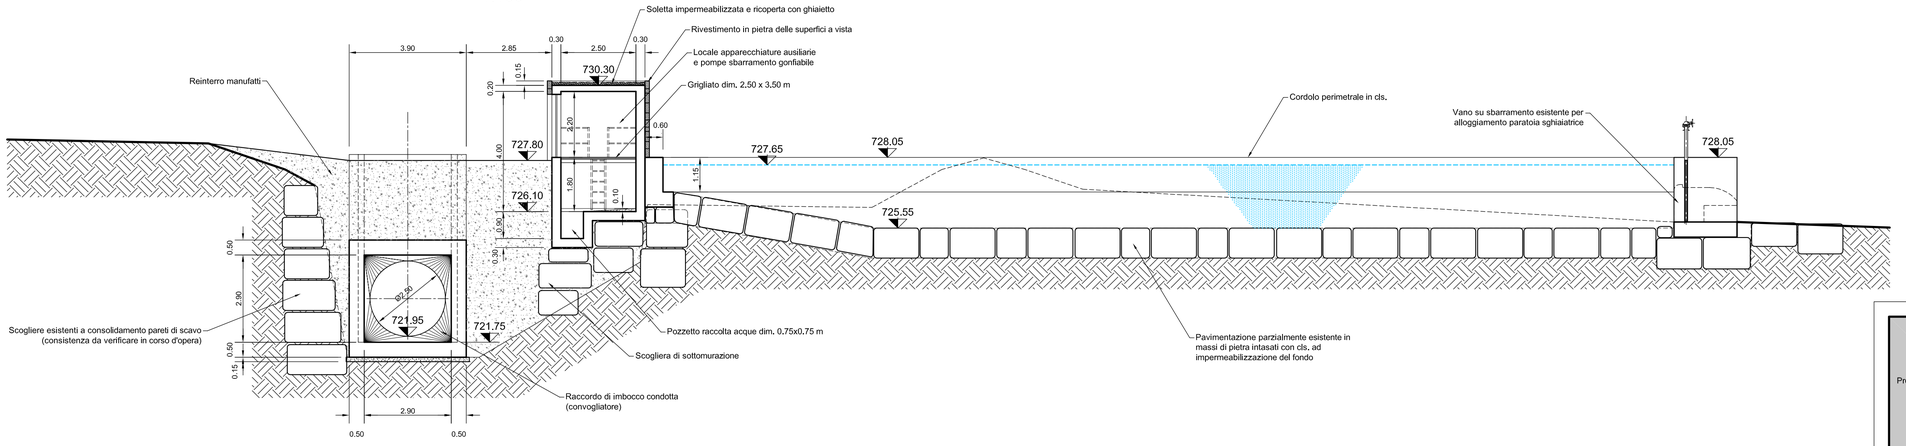

SEZIONE D - D

1:100

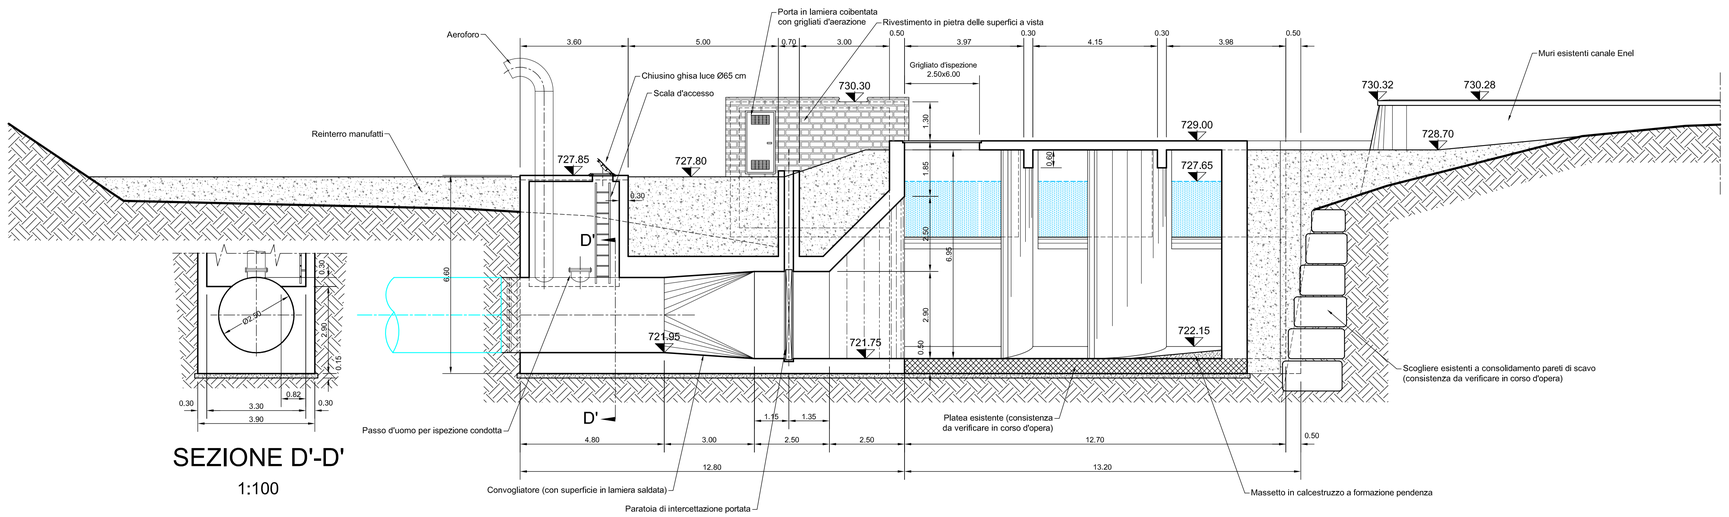

SEZIONE D'-D'

1:100

LEGENDA

Strutture impianto idroelettrico oggetto di altro appalto

REGIONE PIEMONTE
Comune di Premia
Provincia del Verbano Cusio Ossola

PROGETTO ESECUTIVO

IMPIANTO IDROELETTRICO SU FIUME TOCE

CON DERIVAZIONE SCARICO CENTRALE ENEL DI CADARESE

OPERE CIVILI

Lavori di completamento opera di captazione

Lavori di costruzione edificio centrale e canale di scarico

Data:

Tavola:

05

Opera di captazione restituzione Enel
SEZIONI B-B C-C D-D 1:100

Progetto:

C.G.M. s.r.l.
Via Carale di Masera, 13
28845 DOMODOSSOLA (VB)
tel. 0324 241693
fax 0324 44693
E-Mail: info@studiotecnicocgm.com

Committente:

S.I.F.T. s.r.l.
Società Idroelettrica Fiume Toce
P.za Municipio, 9
28866 PREMIA (VB)

VARIAZIONI

rev.	Descrizione	data	dis.	contr.
F				
E				
D				
C				
B	*Nuova emissione conforme a progetto autorizzato*	*07/11*	*gs.*	*chieu*
A	*Emissione*	*04/11*	*gs.*	*chieu*