SEZIONE A - A
1:100

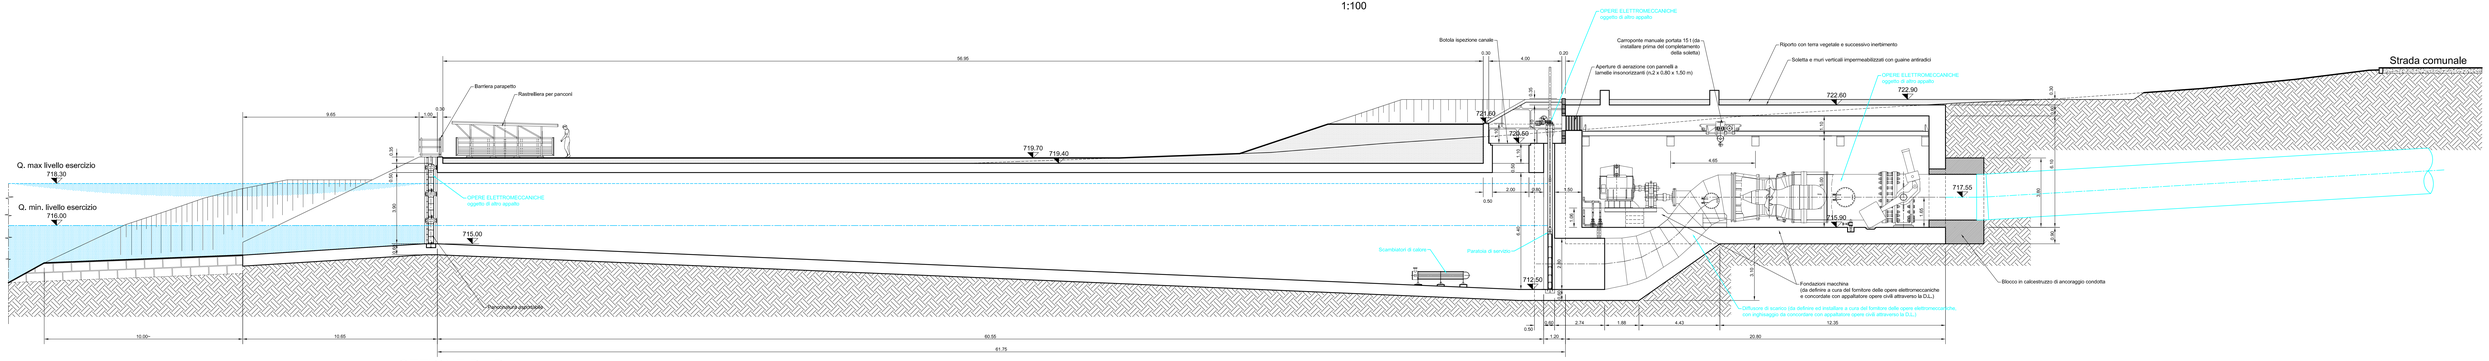

SEZIONE B - B
1:100

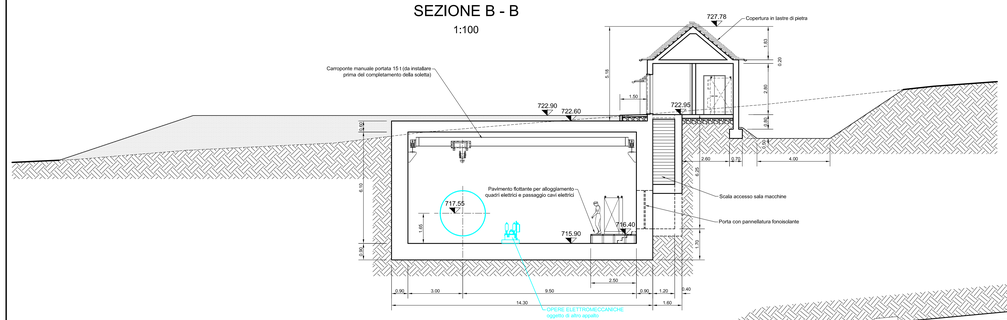

PIANTA EDIFICIO CENTRALE
Sala macchine interrata
1:100

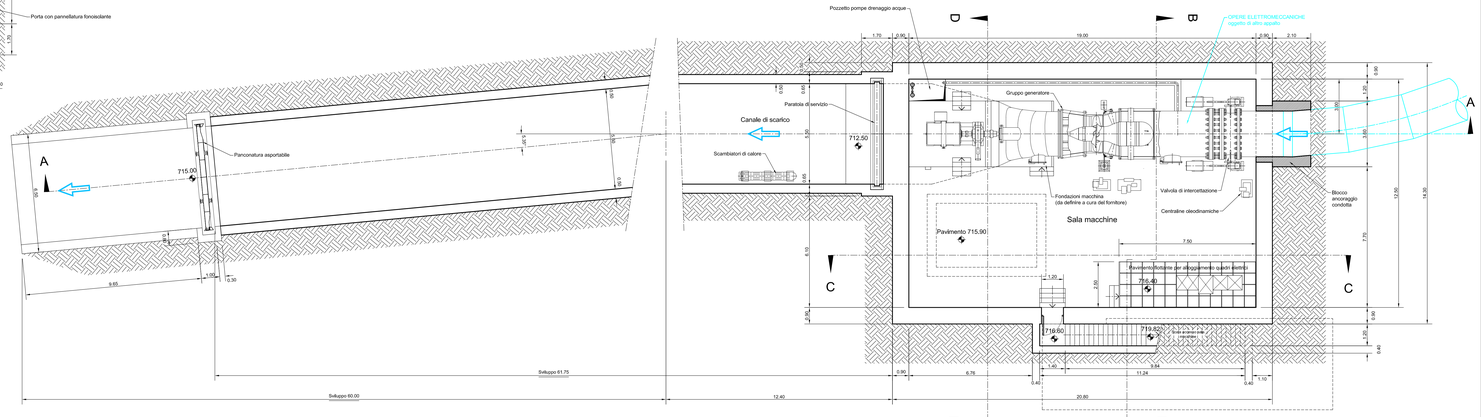

LEGENDA

Strutture impianto idroelettrico oggetto di altro appalto

REGIONE PIEMONTE
Comune di
Premia
Provincia del Verbano Cusio Ossola

PROGETTO ESECUTIVO

IMPIANTO IDROELETTRICO SU FIUME TOCE

CON DERIVAZIONE SCARICO CENTRALE ENEL DI CADARESE

OPERE CIVILI

Lavori di completamento opera di captazione
Lavori di costruzione edificio centrale e canale di scarico

Data:

Tavola:

07

Edificio centrale
PIANTA CENTRALE 1:100
SEZIONE A-A B-B 1:100

Progetto:

C.G.M. s.r.l.
Via Canale di Mezzero, 13
28845 DOMODOSSOLA (VB)
tel. 0324 241693
fax 0324 44893
E-Mail: info@studiodecmcogm.com

Committente:

S.I.F.T. s.r.l.
Società Idroelettrica Fiume Toce
P.za Municipio, 9
28866 PREMIA (VB)

VERIFICHE

rev.	Descrizione	data	ela.	cont.
E				
D				
C				
B				
A				

VARIAZIONI

rev.	Descrizione	data	ela.	cont.
B	Nuova emissione conforme a progetto autorizzato	07/11	gra.	ottav.
A	Emissione	04/11	gra.	ottav.