PIANTA EDIFICIO CENTRALE
Locali accessori a quota terreno
1:100

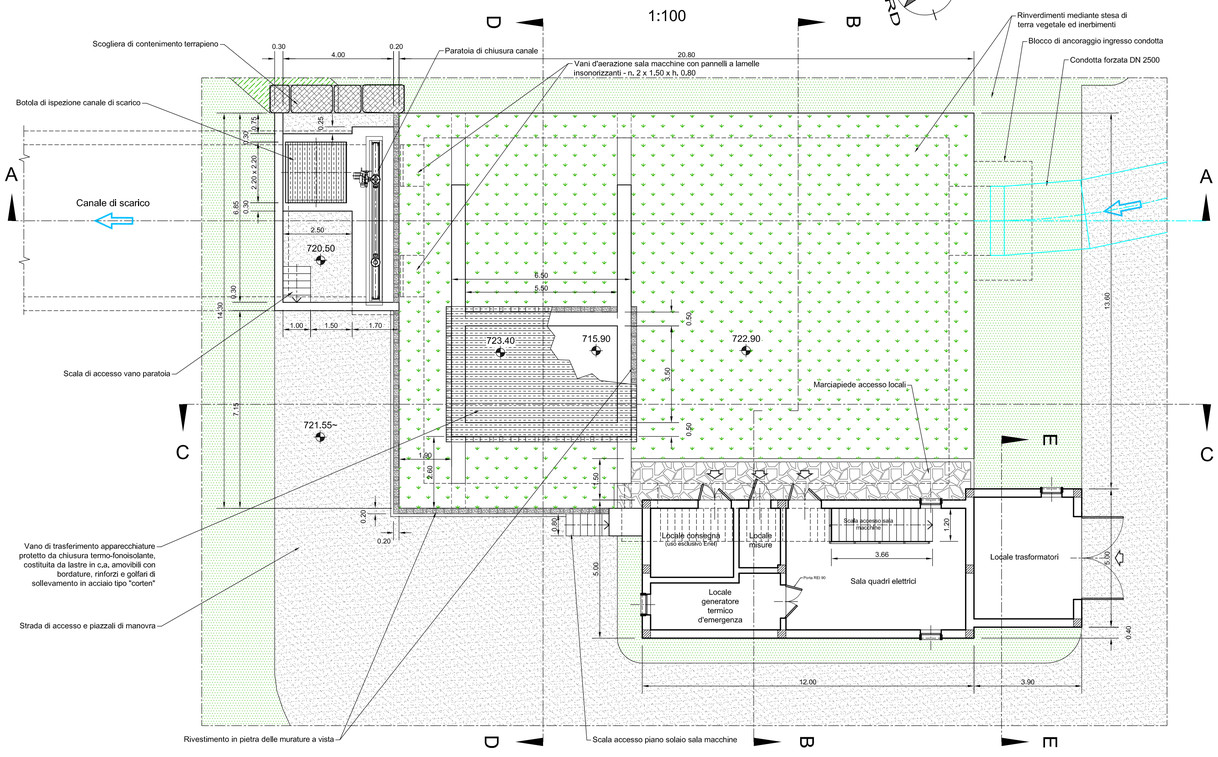

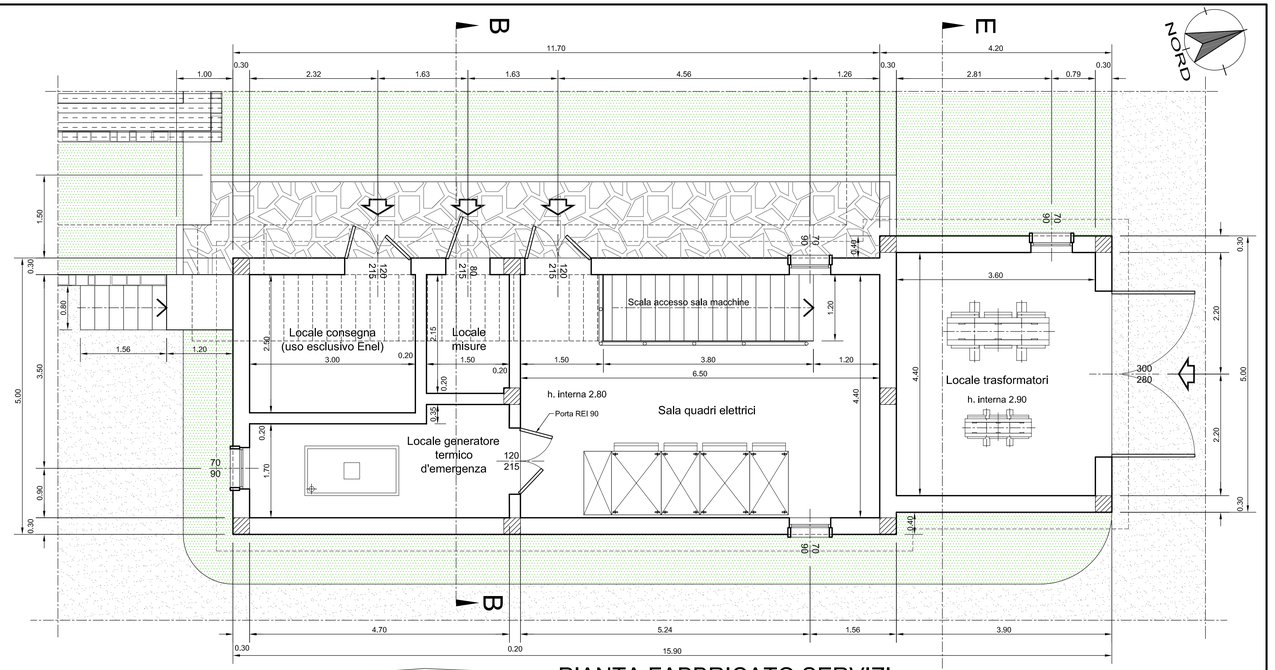

PIANTA FABBRICATO SERVIZI
Locali accessori a quota terreno
1:50

LEGENDA

Strutture impianto idroelettrico oggetto di altro appalto

PIANTA EDIFICIO CENTRALE
Sistemazione area esterna
1:200

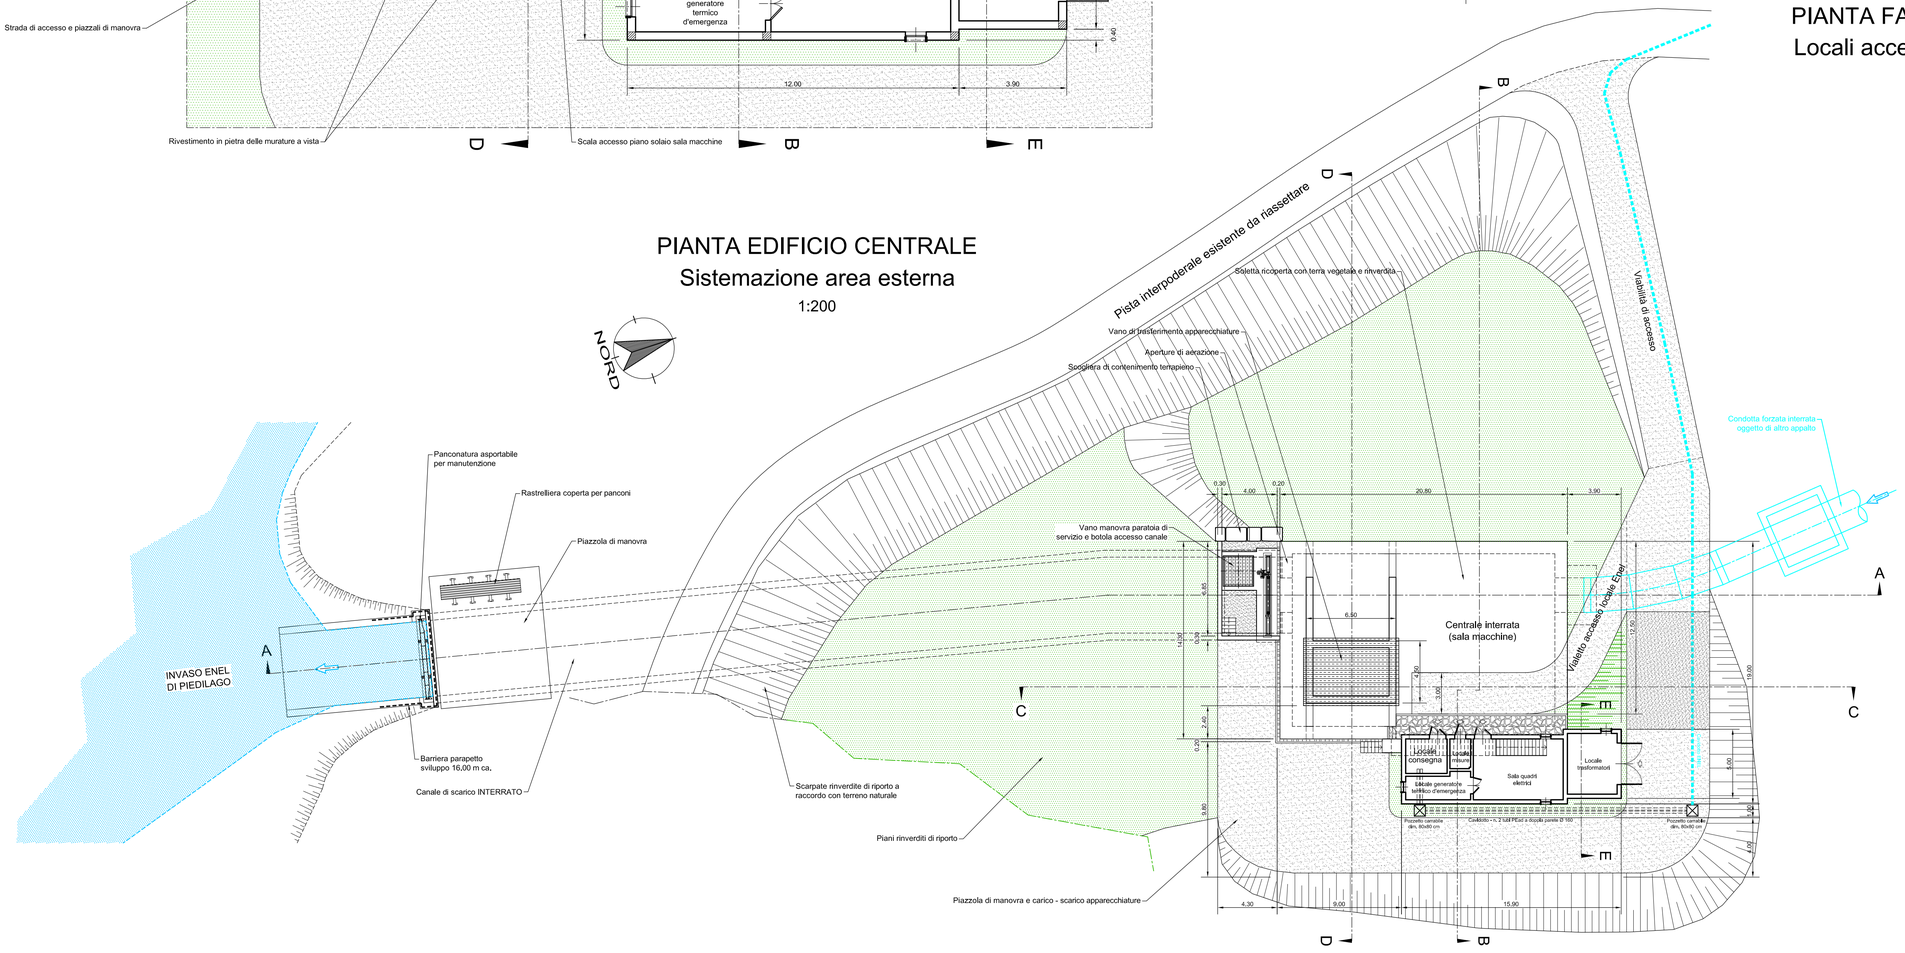

REGIONE PIEMONTE
Comune di Premia
Provincia del Verbano Cusio Ossola

PROGETTO ESECUTIVO

IMPIANTO IDROELETTRICO SU FIUME TOCE
CON DERIVAZIONE SCARICO CENTRALE ENEL DI CADARESE

OPERE CIVILI
Lavori di completamento opera di captazione
Lavori di costruzione edificio centrale e canale di scarico

Data:

Tavola:

09

Edificio centrale
PIANTE A QUOTA TERRENO 1:100 - 1:200
PIANTA FABBRICATO SERVIZI 1:50

Progetto:

C.G.M. s.r.l.
Via Carale di Masera, 13
28845 DOMODOSSOLA (VB)
tel. 0324 241693
fax 0324 44693
E-Mail: info@studiotecnicocgm.com

Committente:

S.I.F.T. s.r.l.
Società Idroelettrica Fiume Toce
P.za Municipio, 9
28866 PREMIA (VB)

VARIAZIONI

rev.	Descrizione	data	dis.	contr.
F				
E				
D				
C				
B	Nuova emissione conforme a progetto autorizzato	07/11	gs.	chieu
A	Emissione	04/11	gs.	chieu