


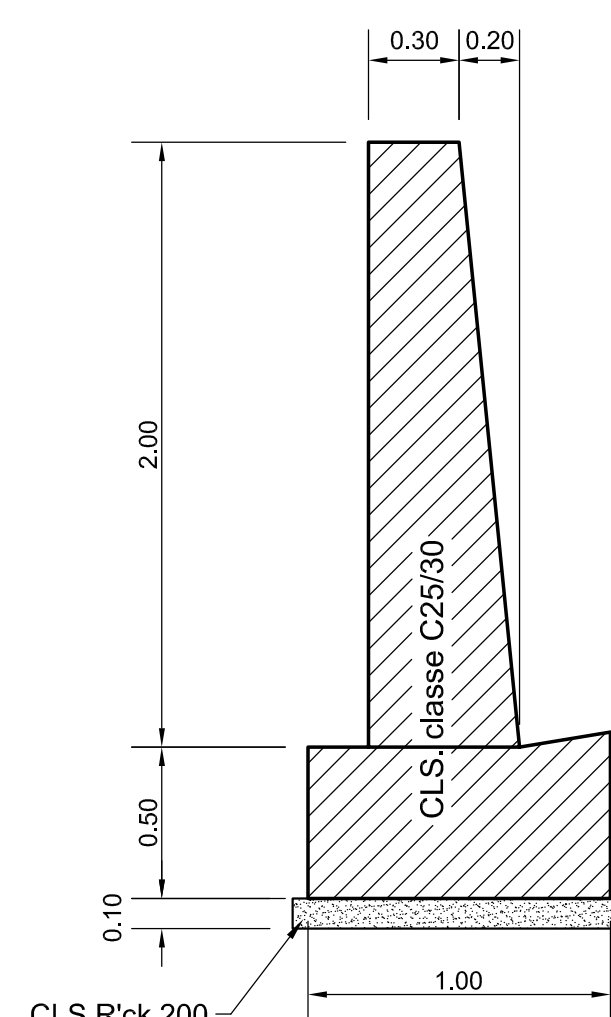

REGIONE PIEMONTE Comune di Premia Provincia del Verbano Cusio Ossola			
PROGETTO ESECUTIVO			
		IMPIANTO IDROELETTRICO SU Fiume TOCE CON DERIVAZIONE SCARICO CENTRALE ENEL DI CADARESE	
Data:		OPERE CIVILI Lavori di posa condotta forzata DN 2500 in PRFV	
Tavola:		06	
		DETTAGLI MANUFATTI SEZIONI TIPO Scala 1:100/50/25/20	
Progetto:		Committente:	
C.G.M. s.r.l. Via Carale di Massera, 13 28845 DOMODOSSOLA (VB) tel. 0324 241693 fax 0324 44693 E-Mail: info@studiotecnicocegim.com		S.I.F.T. s.r.l. Società Idroelettrica Fiume Toce P.za Municipio, 9 28866 PREMIA (VB)	
VARIAZIONI		F	
		E	
		D	
		C	
		B	
		A Emissione	
		rev.	
		Descrizione	
		07/11	
		gs.	
		chius.	
		data	
		dis.	
		contr.	