


- LEGENDA**
- CONDOTTA impianto idroelettrico IN PROGETTO
 - Strutture impianto idroelettrico oggetto di altro appalto
 - - - Aree e tracciati provvisori di cantiere
 - - - Area di occupazione degli scavi di posa condotta, in funzione degli ingombri derivanti dalle sezioni di progetto
 - - - Linea elettrica interrata oggetto di altro intervento
 - Corsi d'acqua
 - Nome
Quota
 - Punti piano quotato rilievo di dettaglio

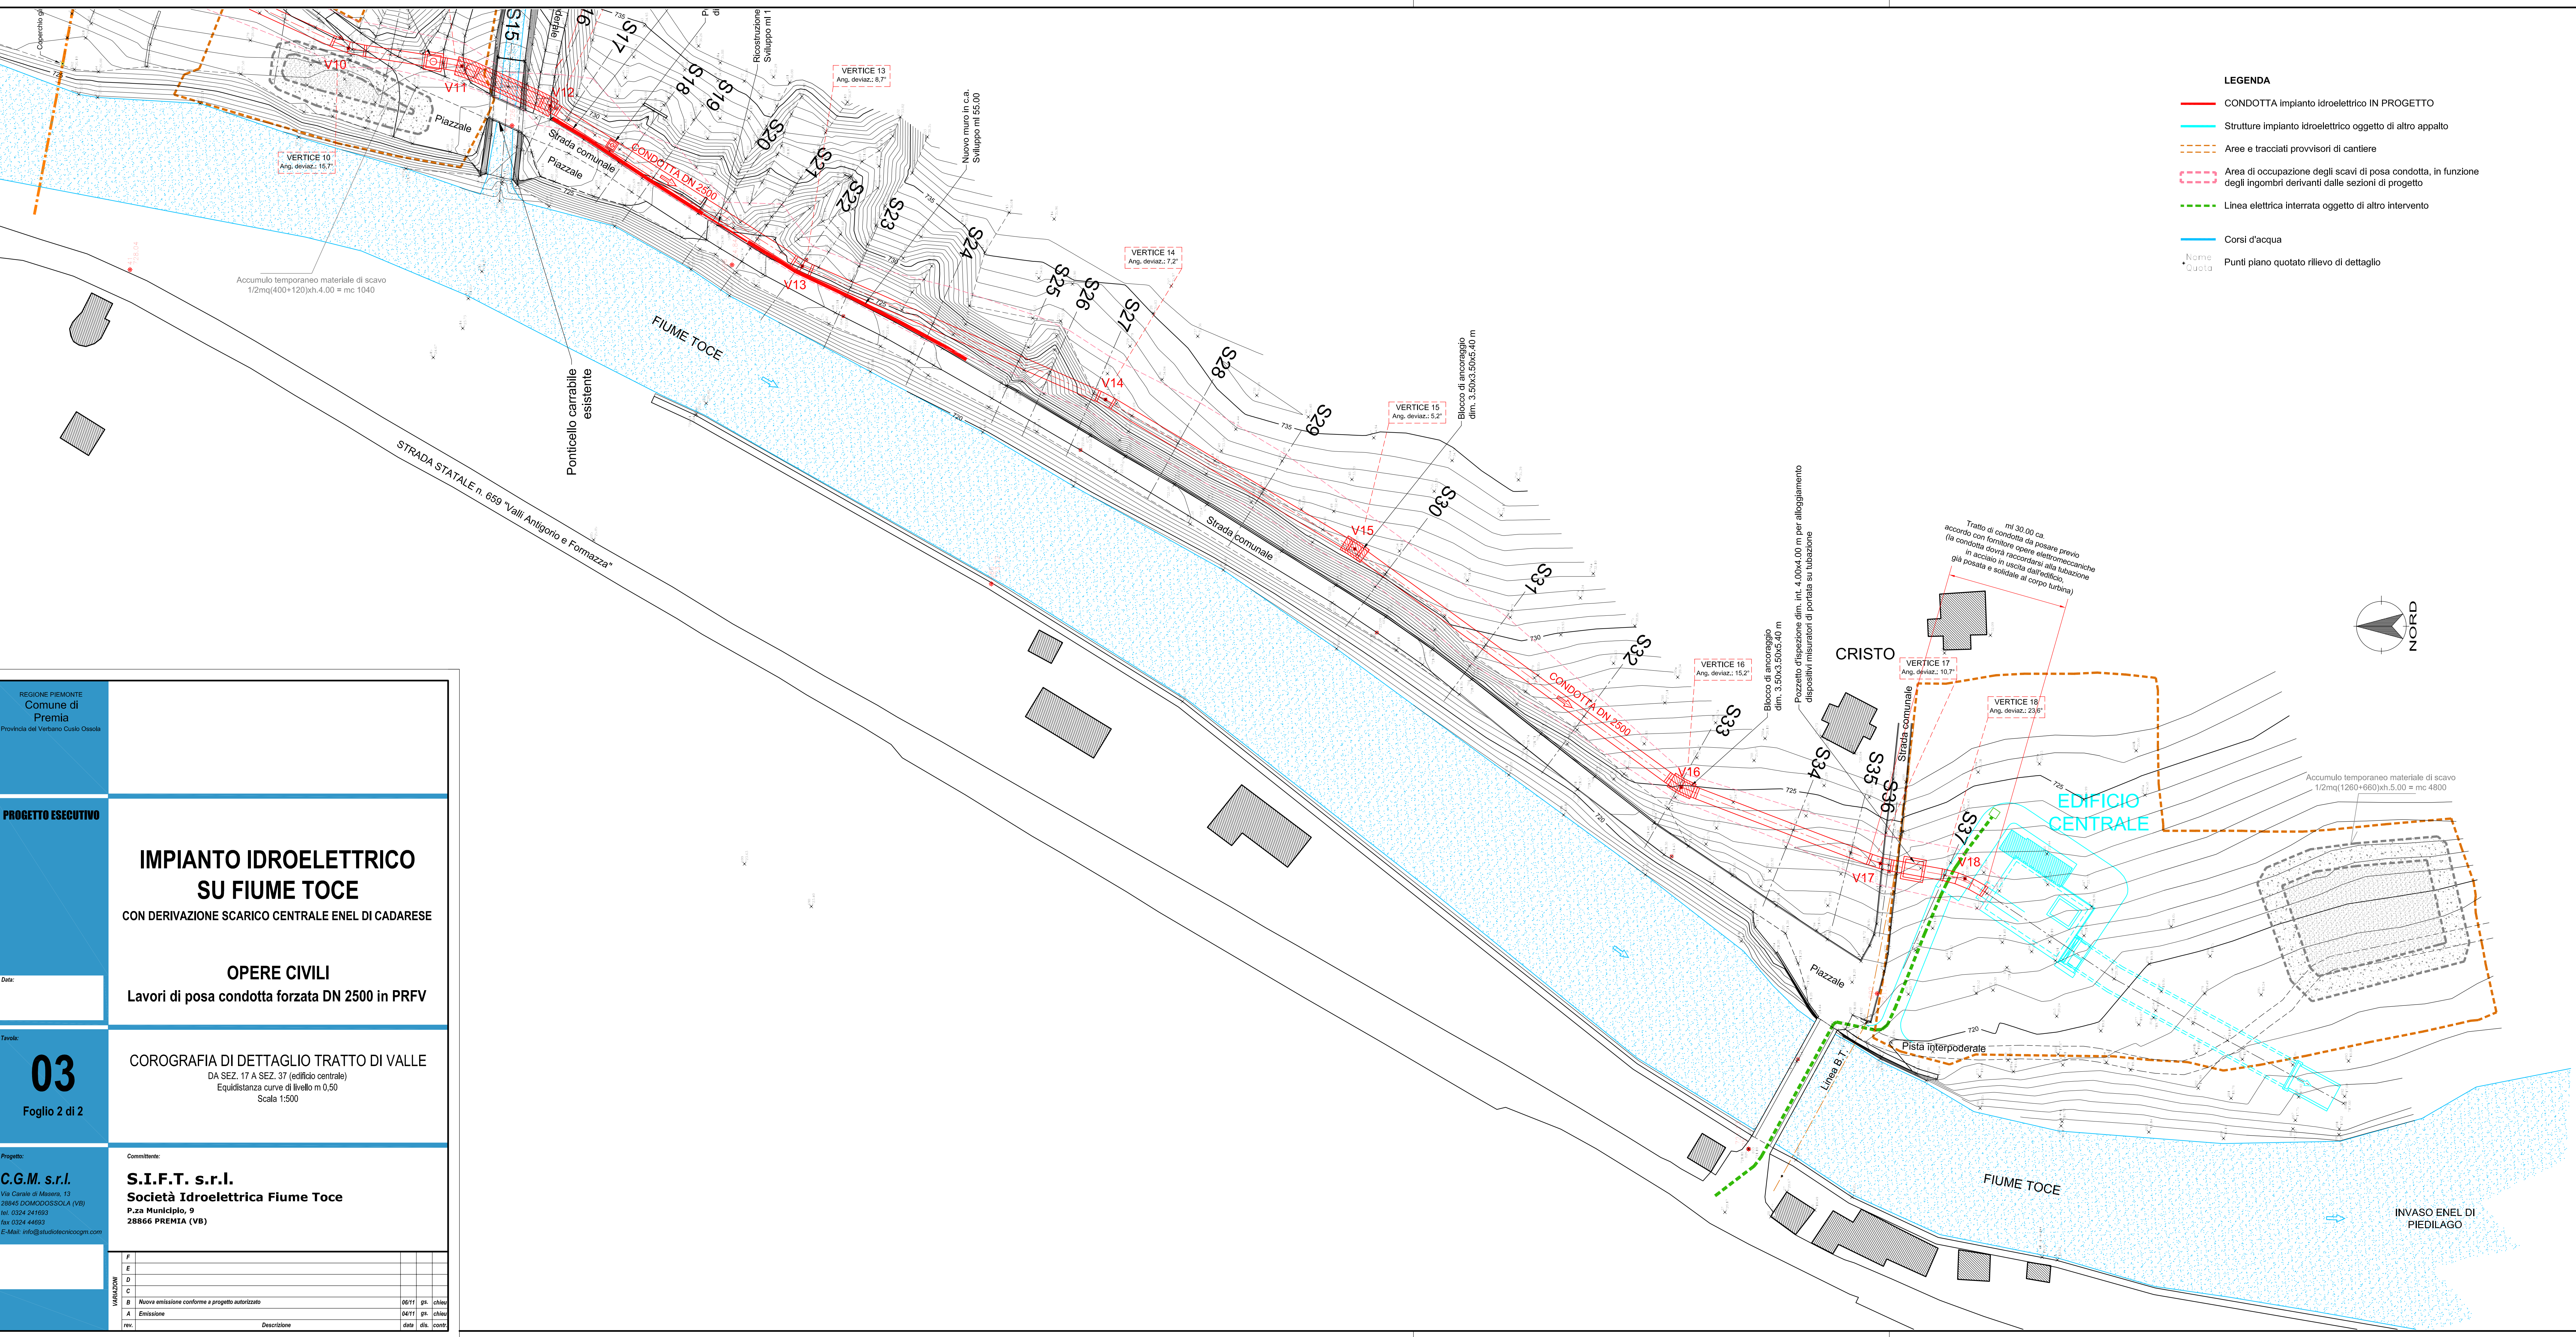

REGIONE PIEMONTE Comune di Premia <small>Provincia del Verbano-Cusio-Ossola</small>	<p style="text-align: center;">PROGETTO ESECUTIVO</p> <p style="text-align: center;">IMPIANTO IDROELETTRICO SU FIUME TOCE</p> <p style="text-align: center;">CON DERIVAZIONE SCARICO CENTRALE ENEL DI CADARESE</p> <p style="text-align: center;">OPERE CIVILI</p> <p style="text-align: center;">Lavori di posa condotta forzata DN 2500 in PRFV</p>	
Data: <input style="width: 100%;" type="text"/>	<p style="text-align: center;">03</p> <p style="text-align: center;">Foglio 2 di 2</p>	
Titolo: <input style="width: 100%;" type="text"/>	<p style="text-align: center;">COROGRAFIA DI DETTAGLIO TRATTO DI VALLE</p> <p style="text-align: center;">DA SEZ. 17 A SEZ. 37 (edificio centrale)</p> <p style="text-align: center;">Equidistanza curve di livello m 0,50</p> <p style="text-align: center;">Scala 1:500</p>	
Progetto: C.G.M. s.r.l. <small>Via Carate di Masera, 13 28848 DOMODOSSOLA (VB) tel. 0324 241692 fax 0324 449392 E-Mail: info@studiotecnicoceg.com</small>	Committente: S.I.F.T. s.r.l. Società Idroelettrica Fiume Toce <small>P.za Municipio, 9 28866 PREMIA (VB)</small>	
<table border="1" style="width: 100%; border-collapse: collapse;"> <thead> <tr> <th style="font-size: 8px;">VARIANTE</th> <th style="font-size: 8px;">Data</th> <th style="font-size: 8px;">Dis.</th> <th style="font-size: 8px;">Cont.</th> </tr> </thead> <tbody> <tr> <td style="font-size: 8px;">F</td> <td></td> <td></td> <td></td> </tr> <tr> <td style="font-size: 8px;">E</td> <td></td> <td></td> <td></td> </tr> <tr> <td style="font-size: 8px;">D</td> <td></td> <td></td> <td></td> </tr> <tr> <td style="font-size: 8px;">C</td> <td></td> <td></td> <td></td> </tr> <tr> <td style="font-size: 8px;">B</td> <td style="font-size: 8px;">06/11</td> <td style="font-size: 8px;">gr.</td> <td style="font-size: 8px;">chiusa</td> </tr> <tr> <td style="font-size: 8px;">A</td> <td style="font-size: 8px;">04/11</td> <td style="font-size: 8px;">gr.</td> <td style="font-size: 8px;">chiusa</td> </tr> <tr> <td style="font-size: 8px;">rev.</td> <td></td> <td style="font-size: 8px;">data</td> <td style="font-size: 8px;">dis.</td> </tr> </tbody> </table>	VARIANTE	Data	Dis.	Cont.	F				E				D				C				B	06/11	gr.	chiusa	A	04/11	gr.	chiusa	rev.		data	dis.	<table border="1" style="width: 100%; border-collapse: collapse;"> <thead> <tr> <th style="font-size: 8px;">Descrizione</th> <th style="font-size: 8px;">Data</th> <th style="font-size: 8px;">Dis.</th> <th style="font-size: 8px;">Cont.</th> </tr> </thead> <tbody> <tr> <td style="font-size: 8px;">B</td> <td></td> <td></td> <td></td> </tr> <tr> <td style="font-size: 8px;">A</td> <td></td> <td></td> <td></td> </tr> <tr> <td style="font-size: 8px;">rev.</td> <td></td> <td></td> <td></td> </tr> </tbody> </table>	Descrizione	Data	Dis.	Cont.	B				A				rev.			
VARIANTE	Data	Dis.	Cont.	
F	
E	
D	
C	
B	06/11	gr.	chiusa	
A	04/11	gr.	chiusa	
rev.		data	dis.	
Descrizione	Data	Dis.	Cont.	
B	
A	
rev.	