


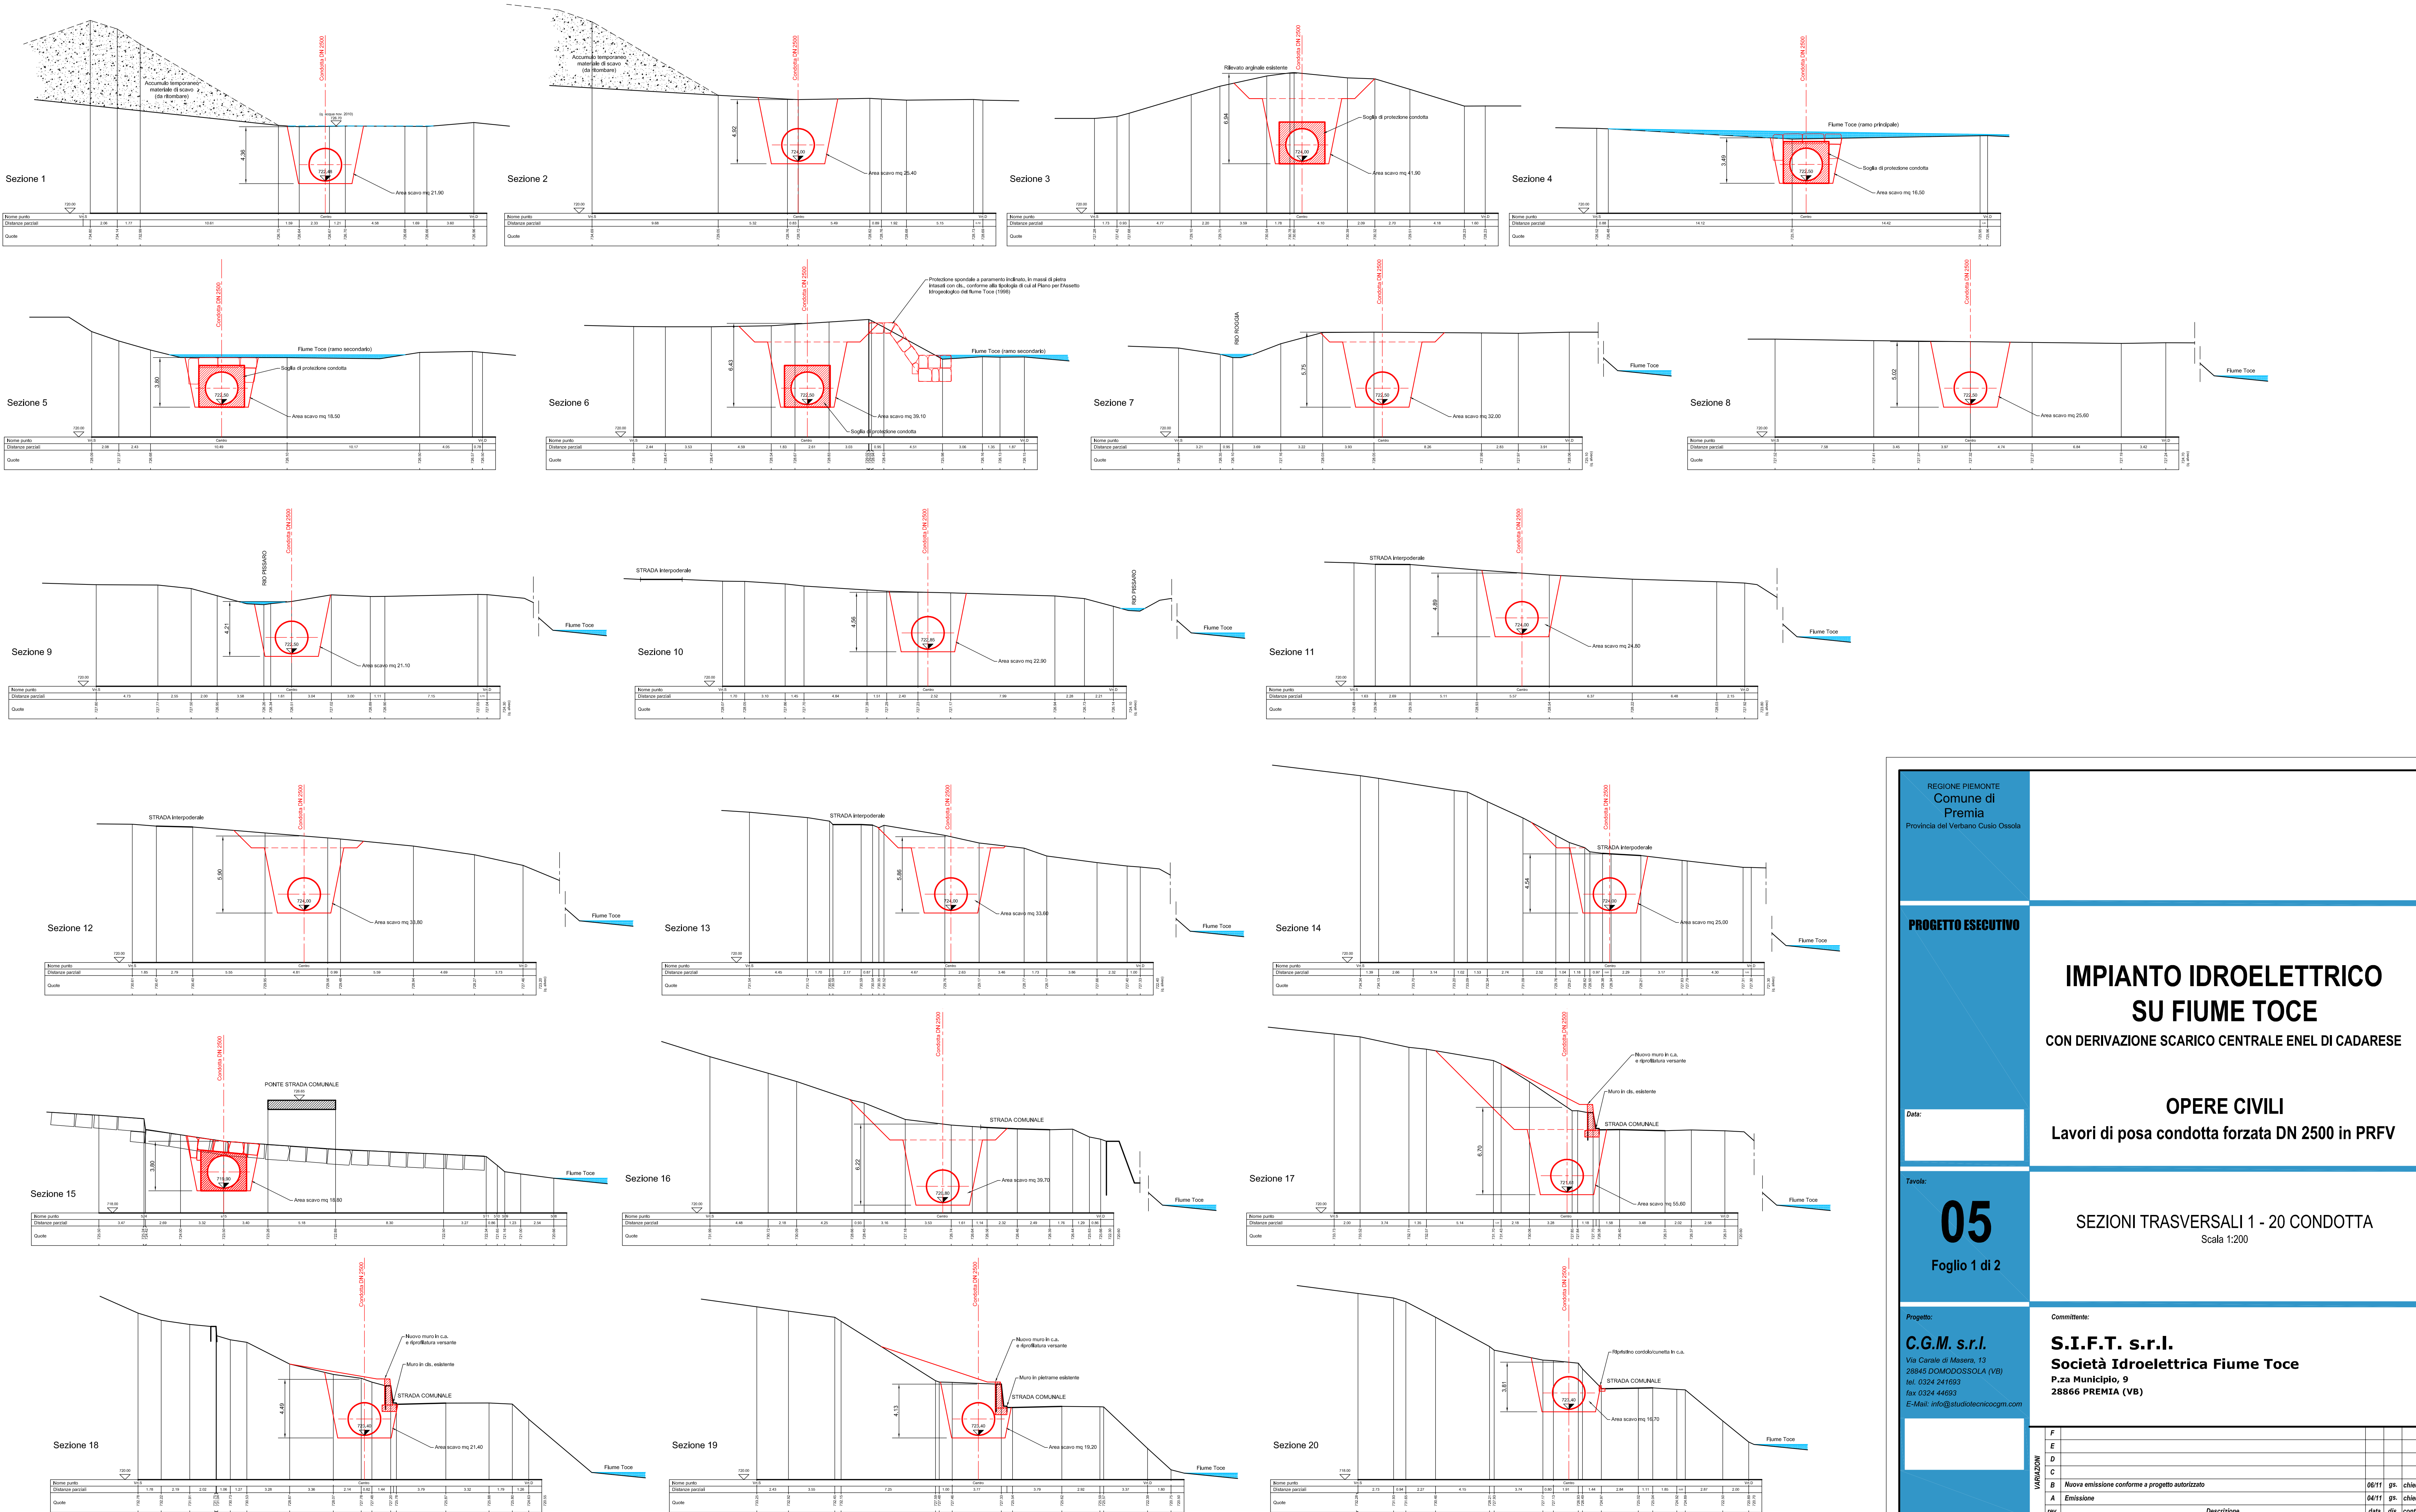

REGIONE PIEMONTE
Comune di
Premia
Provincia del Verbano Cusio Ossola

PROGETTO ESECUTIVO

IMPIANTO IDROELETTRICO
SU FIUME TOCE
CON DERIVAZIONE SCARICO CENTRALE ENEL DI CADARESE

OPERE CIVILI
Lavori di posa condotta forzata DN 2500 in PRFV

05
Foglio 1 di 2

SEZIONI TRASVERSALI 1 - 20 CONDOTTA
Scala 1:200

Progetto:
C.G.M. s.r.l.
Via Carate di Masera, 13
28045 DOMICCIOSOLA (VB)
Tel. 0324 241693
Fax 0324 44093
E-Mail: info@studiotecnico.cgm.it

Committente:
S.I.F.T. s.r.l.
Società Idroelettrica Fiume Toce
P.za Municipio, 9
28866 PREMIA (VB)

rev.	Descrizione	data	dis.	cont.
F				
E				
D				
C				
B	Nuova emissione conforme a progetto autorizzato	06/11	gs.	chiv
A	Emissione	04/11	gs.	chiv